

RICHIEDENTE :
- BIGO Antonella
- PAVARIN Massimo
- BALMA Samantha e
MARTINALLO MENOLE Simone
- IPERIGNE Maria Rosa e
GIAQUINTO Bruno
- BROGLIA Pier Gianni

PROGETTO :
SCHEMI GRAFICI: LOTTI 4 e 5
IPOTESI "VILLA TRIFAMILIARE"

SCALA :
1 : 500 / 100

DATA :
Dicembre 2017


PROGETTISTA :
arch. PIER GIANNI BROGLIA
via Provinciale 39/A - 10010 Quagluzzo (TO)
Tel. - Fax. - 0125/76226
email - piergianni.brogli@tin.it

COLLABORATORI :
arch. MONICA GRAZIANO
arch. IVAN BORGHESE
arch. MAURO CERUTTI
Ing. MARIA URZIA


5var




IPOTESI "VILLA TRIFAMILIARE"

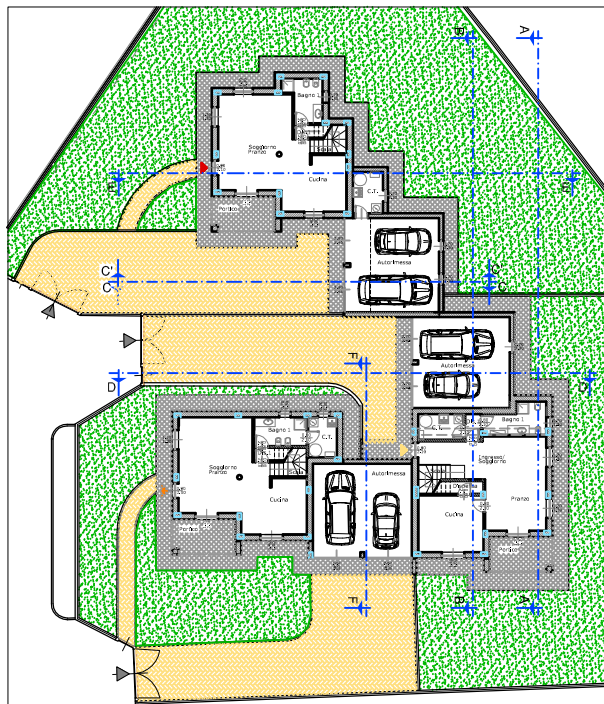

PIANTA PIANO TERRA

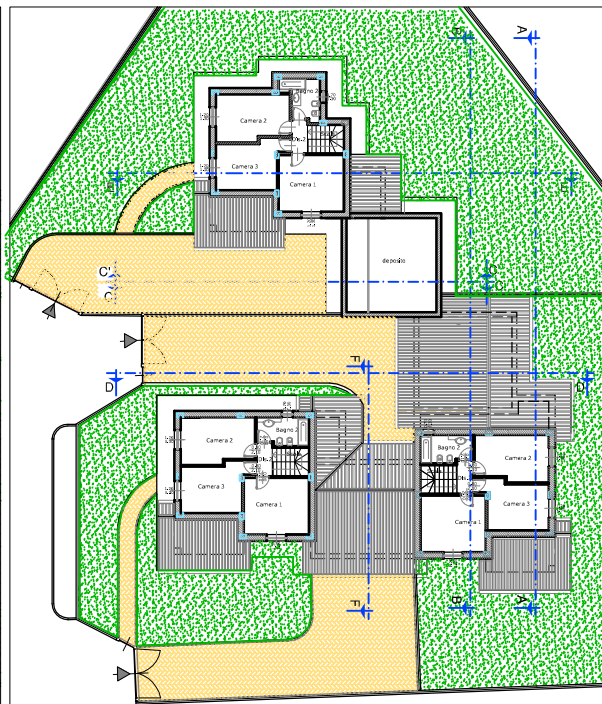

PIANTA PIANO PRIMO

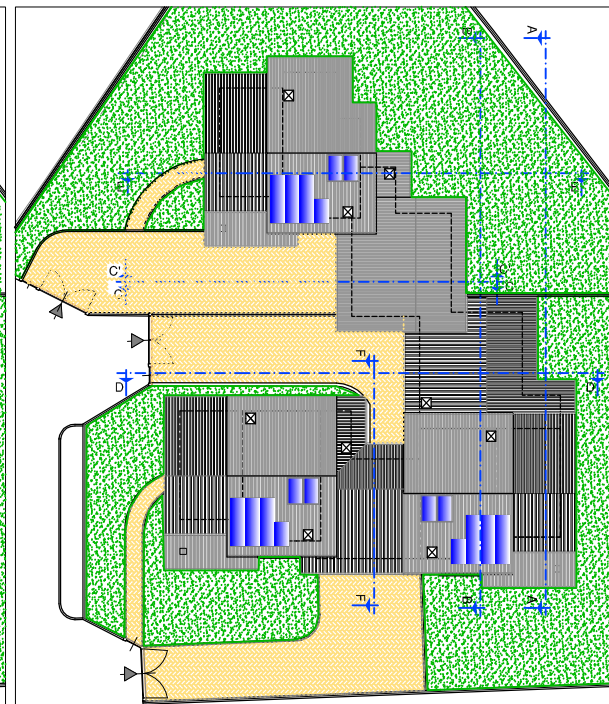

PIANTA COPERTURA

Area PEC oggetto di intervento
Area di proprietà
Limite di edificabilità dei lotti