

VARIANTE AL
PIANO ESECUTIVO CONVENZIONATO
IN AREA R3.06

1Var

Riproduzione vietata a norma di legge

COMUNE DI
COLLERETTO GIACOSA

Città metropolitana di Torino

RICHIEDENTE :
- BIGO Antonella
- PAVARIN Massimo
- BALMA Samantha e
MARTINALLO MENOLE Simone
- IPERIGNE Maria Rosa e
GIAQUINTO Bruno
- BROGLIA Pier Gianni





PROGETTO :
CARTOGRAFIA E RILIEVO

SCALA :
1 : 2.000/1.000/500

DATA :
Dicembre 2017

PROGETTISTA :
arch. PIER GIANNI BROGLIA
via Provinciale 39/A - 10010 Quagluzzo (TO)
Tel. - Fax. 0125-76226
email - piergianni.brogli@tin.it

COLLABORATORI :
arch. MONICA GRAZIANO
arch. IVAN BORGHESI
arch. MAURO CERUTTI
ing. MARIA URZIA

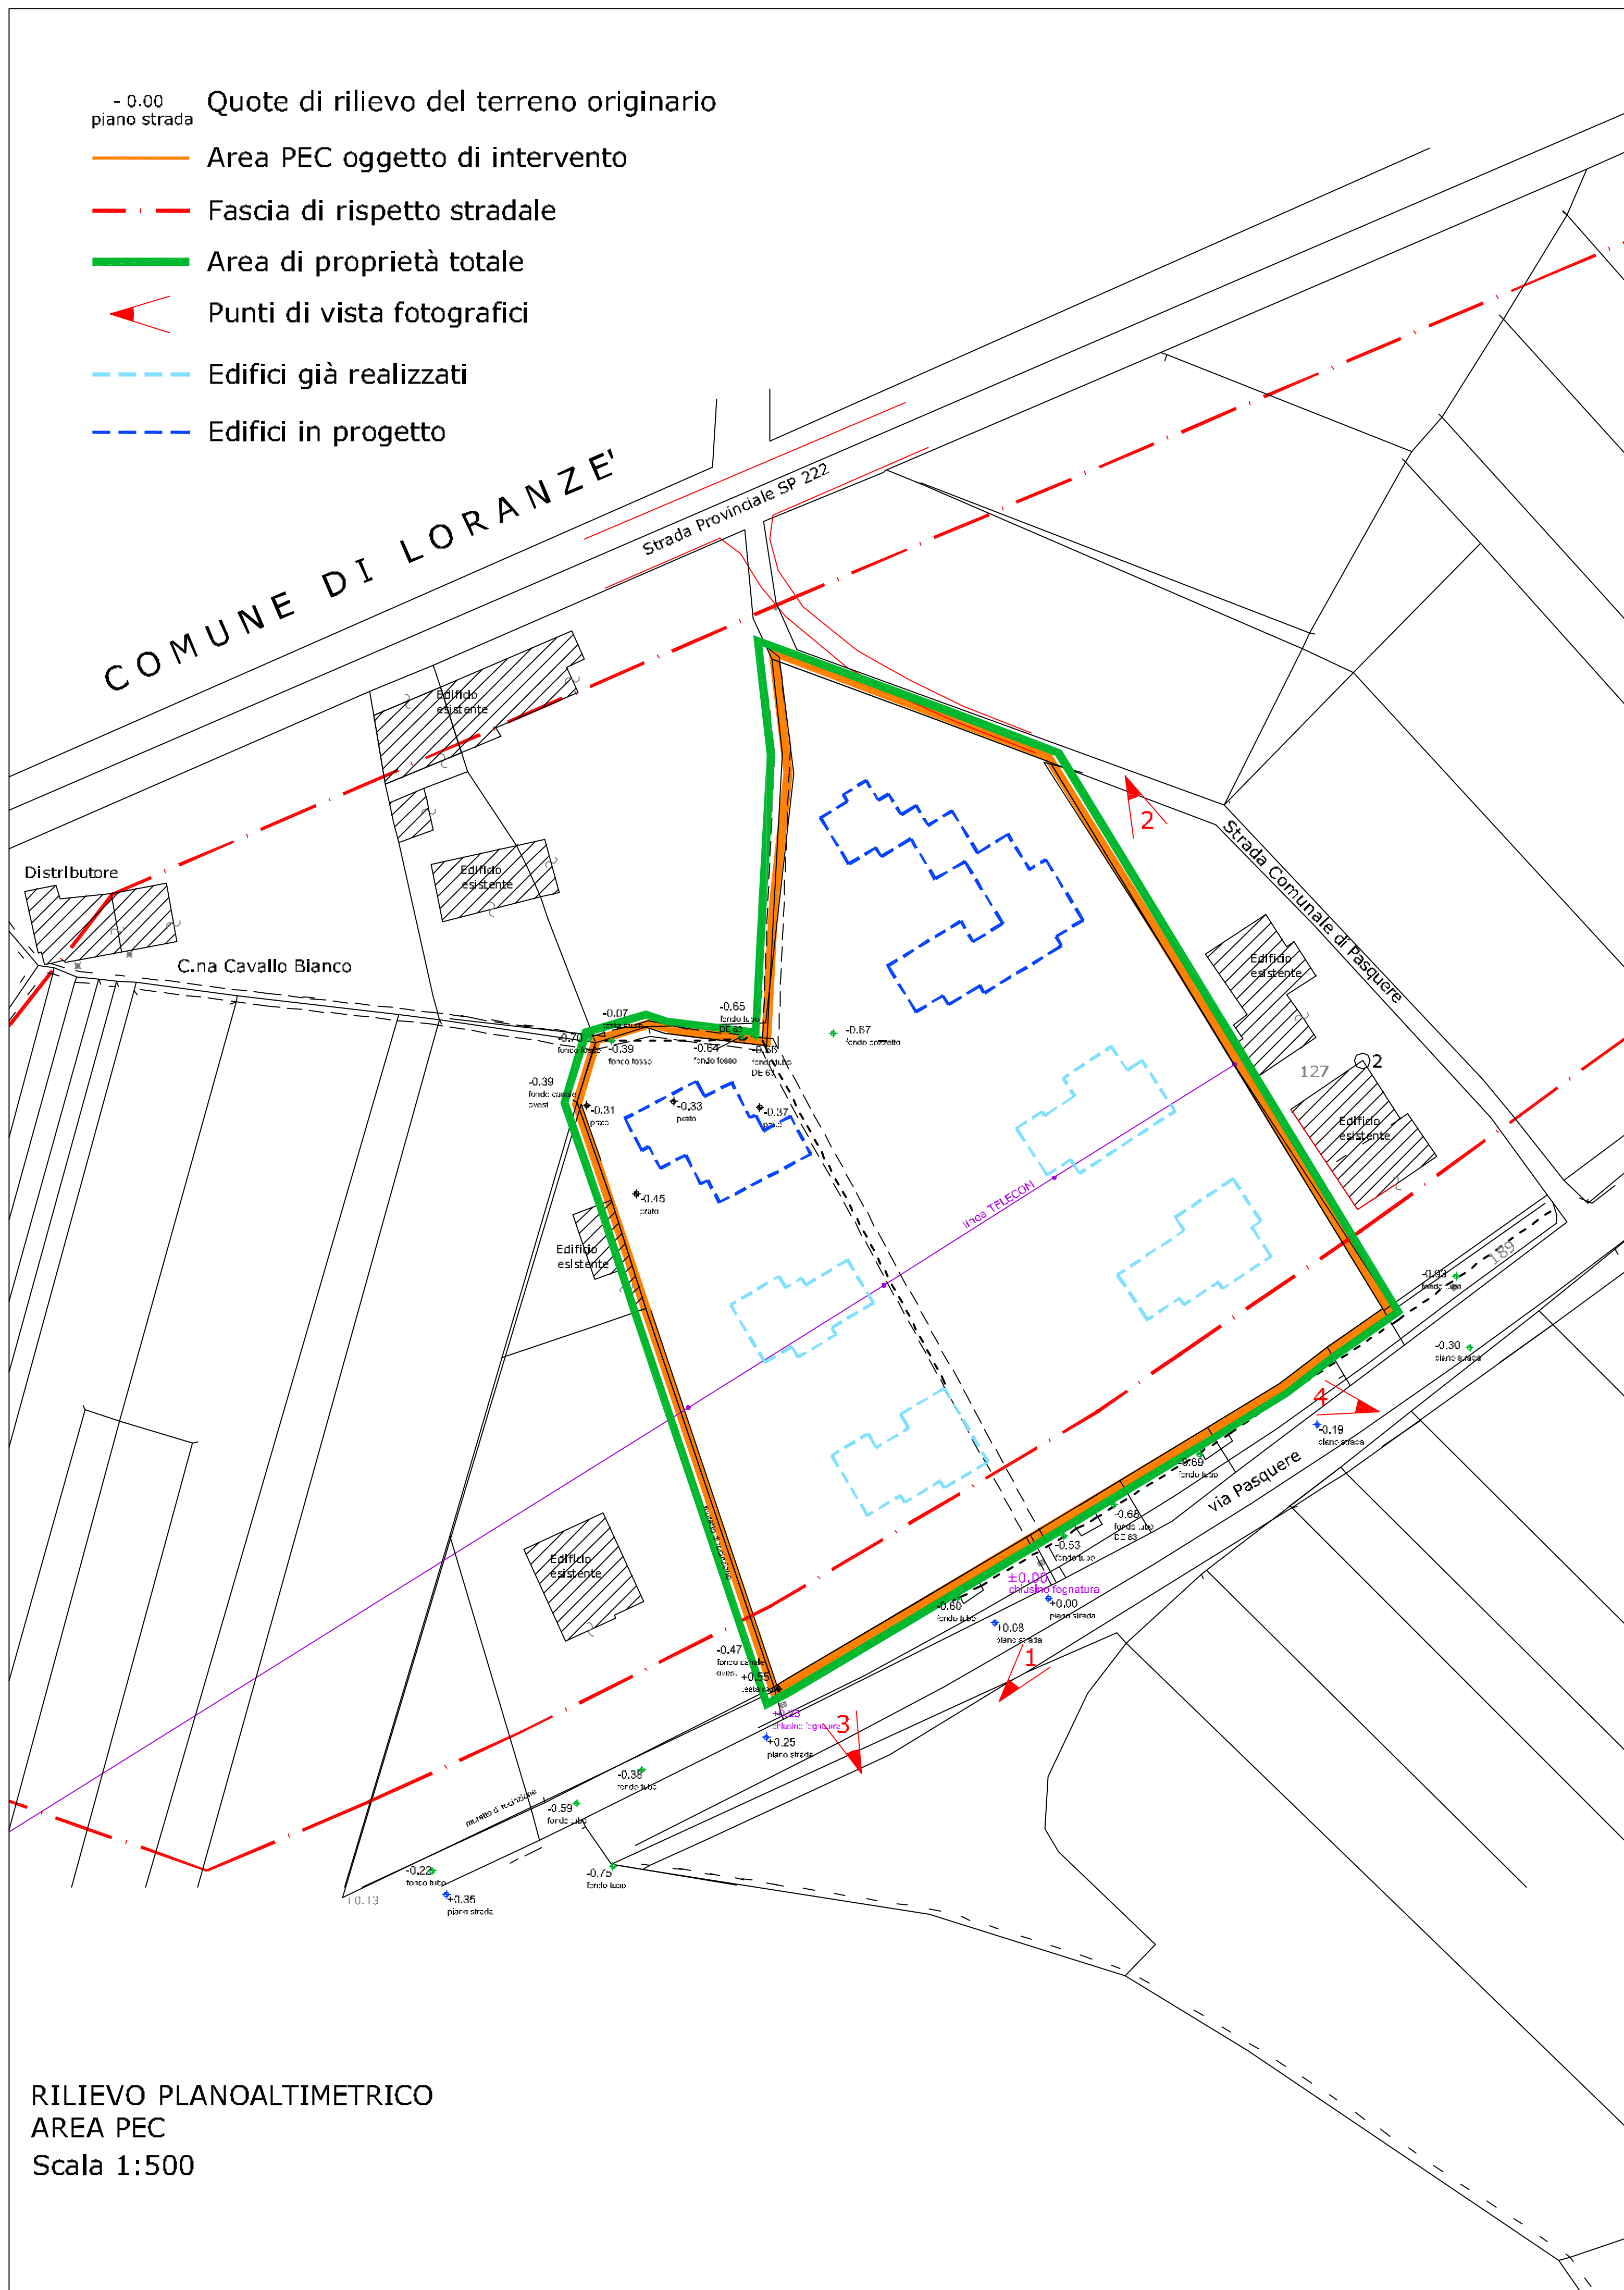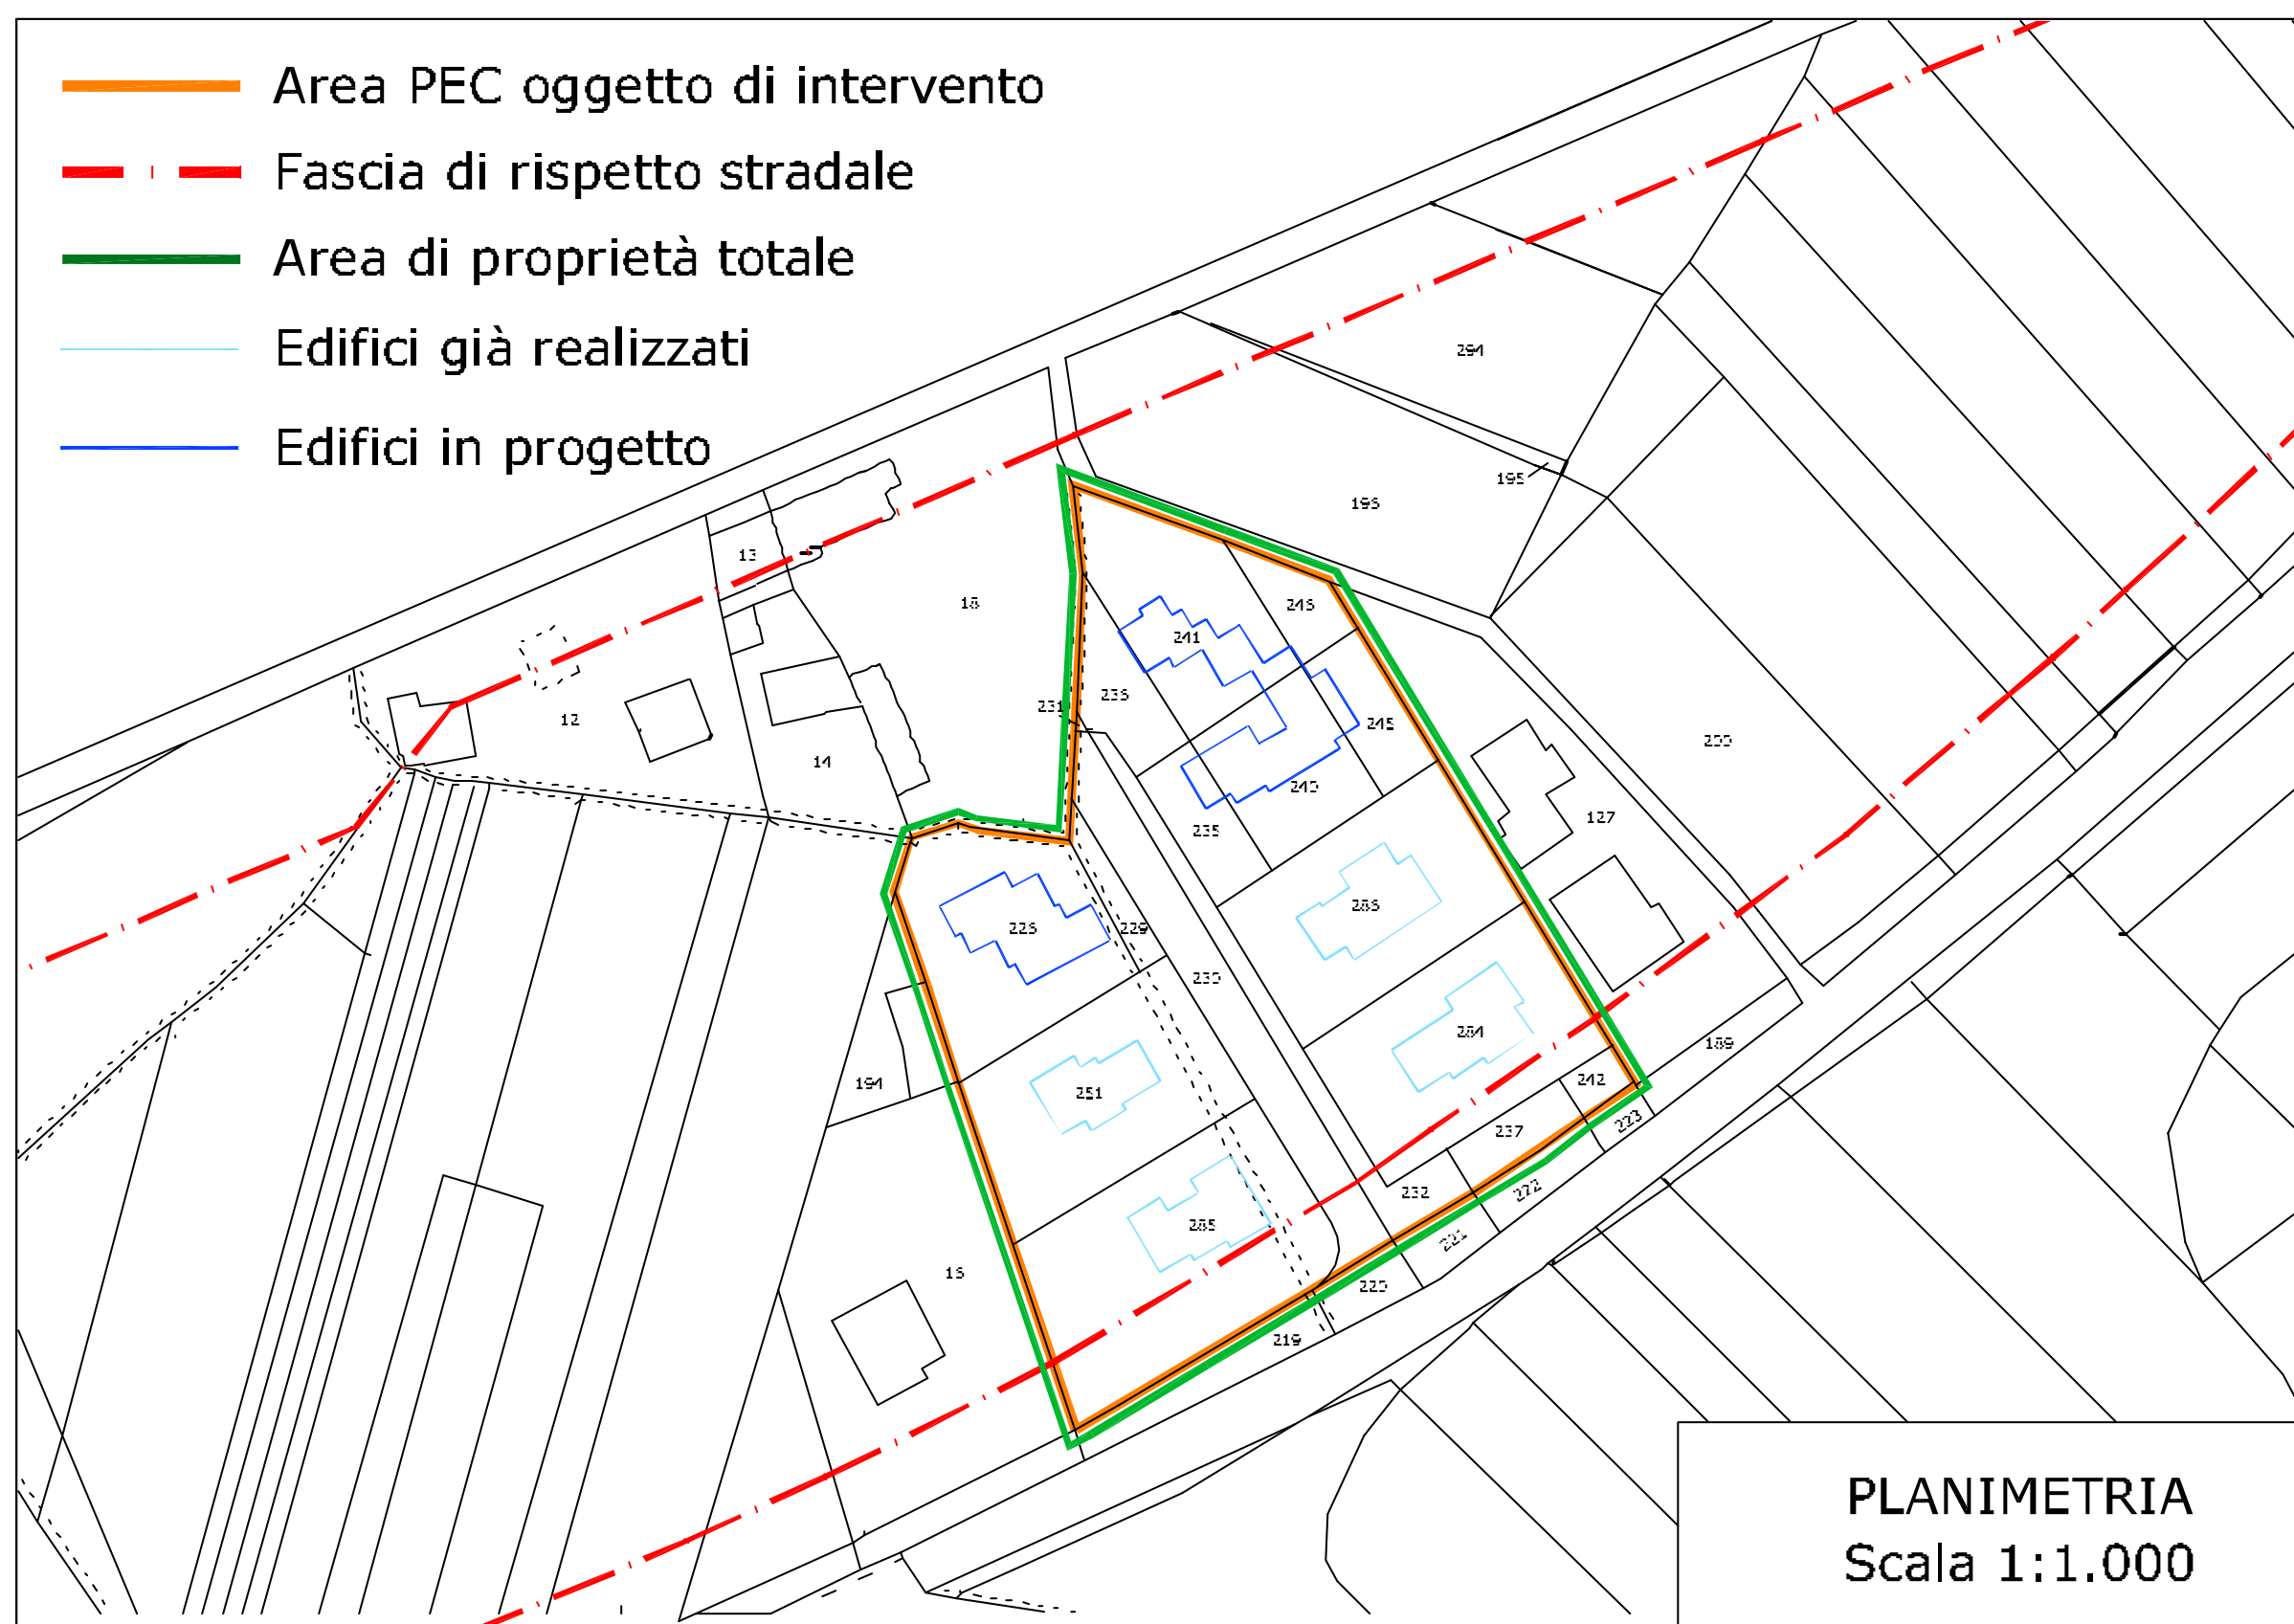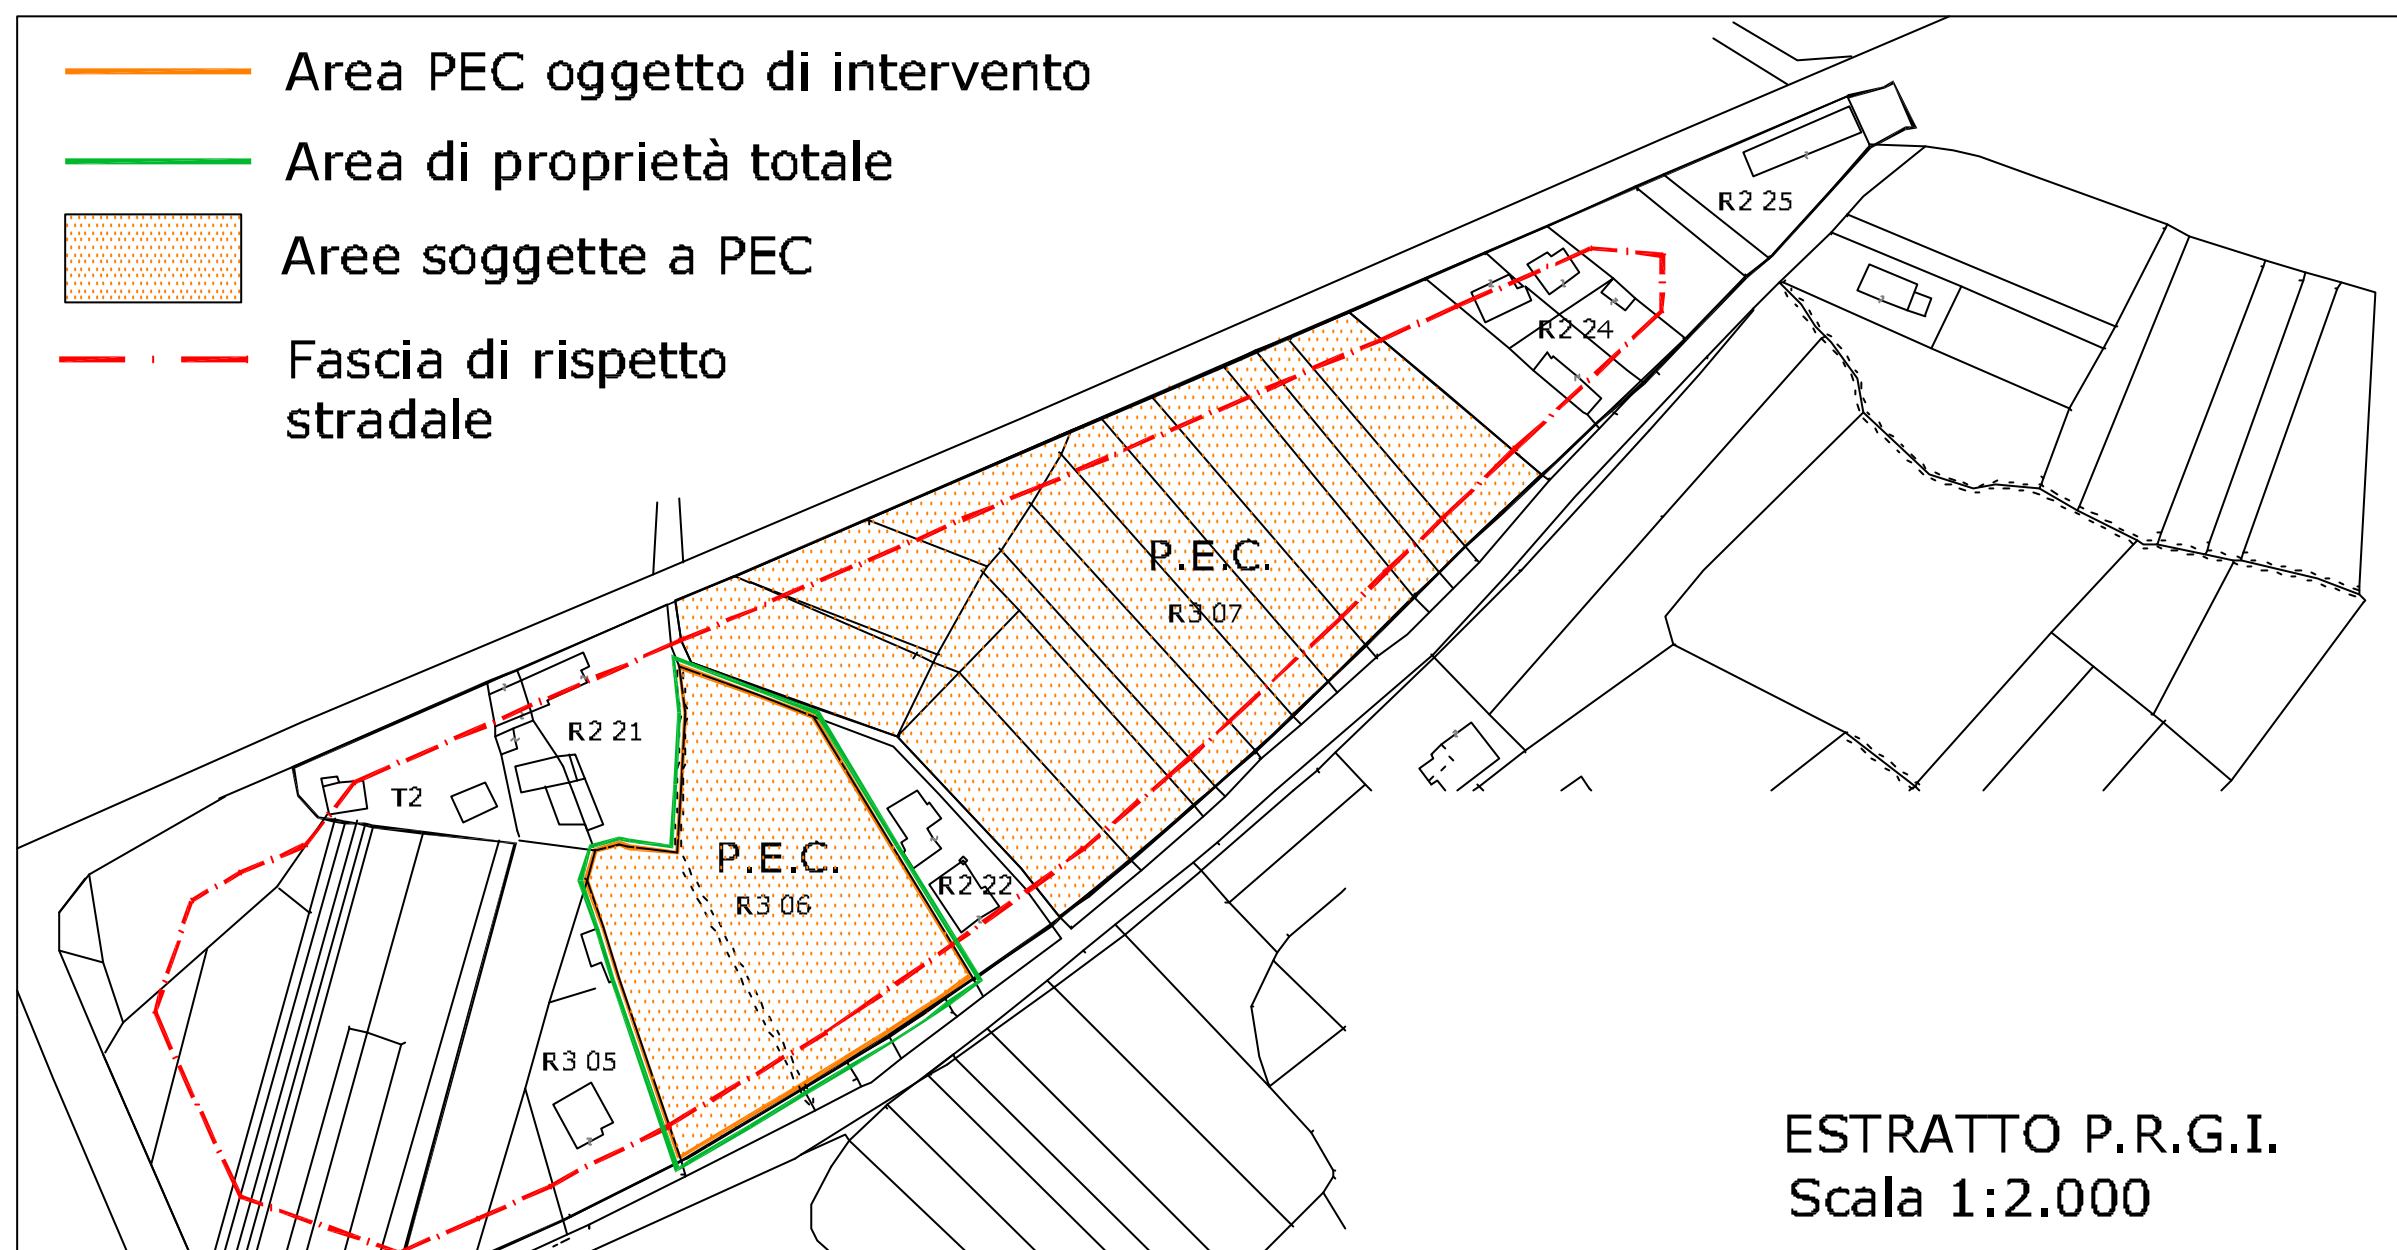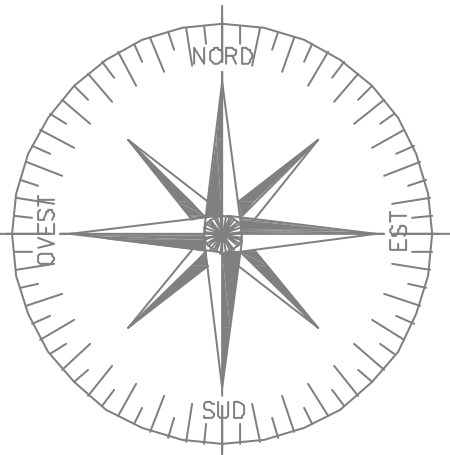

IMMAGINI FOTOGRAFICHE DEL TERRENO



Foto 1



Foto 2



Foto 3



Foto 4