

COMUNE DI  
COLLERETTO GIACOSA

Città metropolitana di Torino

RICHIEDENTE :  
- BIGO Antonella  
- PAVARIN Massimo  
- BALMA Samantha e  
MARTINALLO MENOLO Simone  
- IPERIGNE Maria Rosa e  
GIAQUINTO Bruno  
- BROGLIA Pier Gianni

PROGETTO :  
SCHEMI GRAFICI: LOTTI 4 e 5  
IPOTESI "VILLA TRIFAMILIARE"

SCALA :  
1 : 500 / 100

DATA :  
Dicembre 2017


PROGETTISTA :  
arch. PIER GIANNI BROGLIA  
via Provinciale 39/A - 10010 Quagliuzzo (TO)  
Tel. - Fax. 0125-76226  
email - piergianni.brogli@tin.it

COLLABORATORI :  
arch. MONICA GRAZIANO  
arch. IVAN BORGHESI  
arch. MAURO CERUTTI  
ing. MARIA URZIA

Verificazione Violata o norma di legge




IPOTESI "VILLA TRIFAMILIARE"

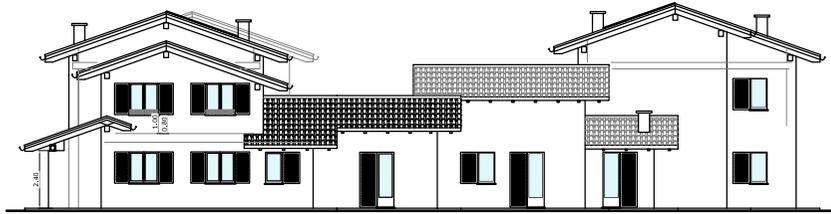


PROSPETTO NORD-EST lotto 5




PROSPETTO NORD-EST lotto 4

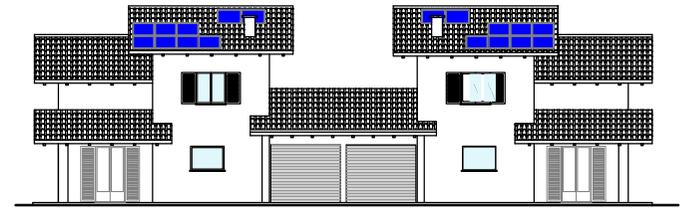

PROSPETTO SUD-EST lotto 5

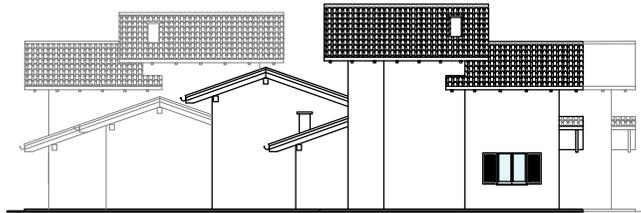


PROSPETTO NORD-OVEST lotto 4

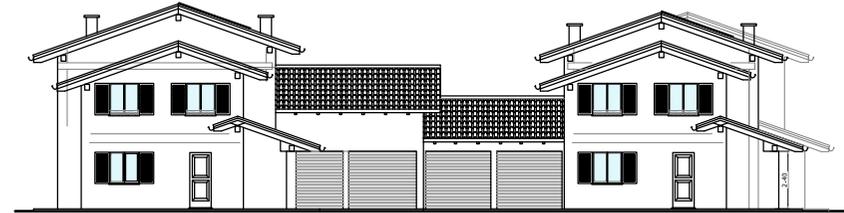


PROSPETTO SUD-OVEST lotto 4

PROSPETTO SUD-OVEST lotto 5

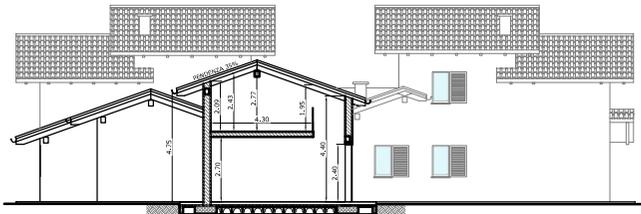


SEZIONE C - C

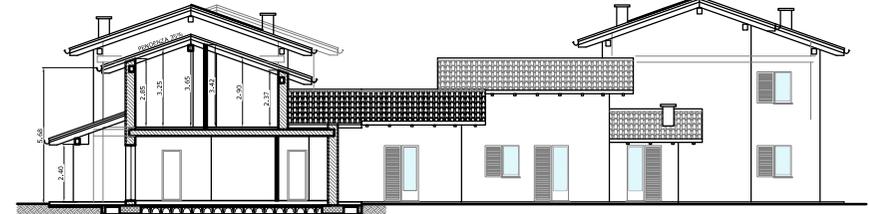


SEZIONE A - A

PROSPETTO NORD-EST lotto 4

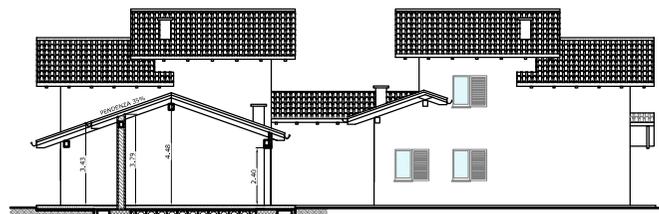


SEZIONE D - D

PROSPETTO NORD-OVEST lotto 5

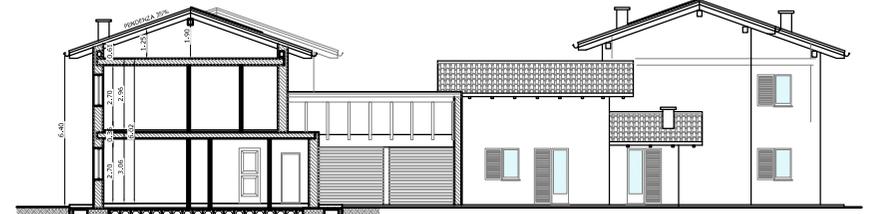


SEZIONE B - B


PROSPETTO NORD-EST lotto 4

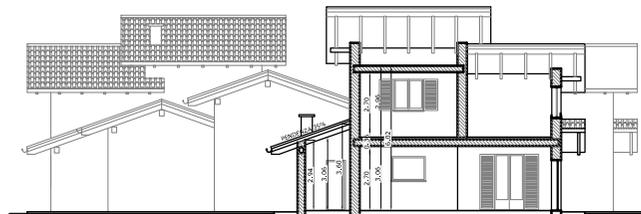

SEZIONE E - E

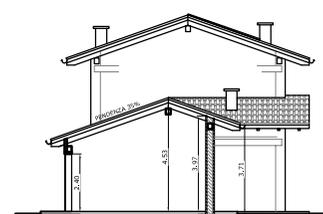

SEZIONE F - F

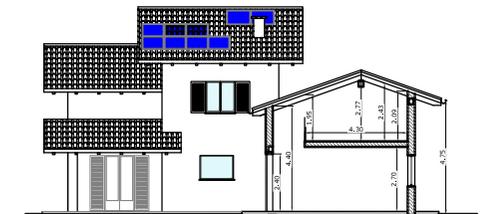

PROSPETTO SUD-EST  
lotto 4

SEZIONE C' - C'