VARIANTE AL PIANO ESECUTIVO CONVENZIONATO IN AREA R3.06

COMUNE DI COLLERETTO GIACOSA

Città metropolitana di Torino

RICHIEDENTE :
- BIGO Antonella
- PAVARIN Massimo
- BALMA Samantha e MARTINALLO MENOLE Simone
- IPERIGNE Maria Rosa e GIAQUINTO Bruno
- BROGLIA Pier Gianni

PROGETTO : CALCOLI PLANOVOLUMETRICI

SCALA : 1 : 100

DATA : Dicembre 2017

PROGETTISTA : arch. PIER GIANNI BROGLIA
via Provinciale 39/A - 10010 Quagliuzzo (TO)
Tel. - Fax. 0125-76226
email - piergianni.broglia@tin.it

COLLABORATORI : arch. MONICA GRAZIANO
arch. IVAN BORGHESI
arch. MAURO CERUTTI
ing. MARIA URZIA

8Var

Riproduzione vietata a norma di legge

VEDERE ALLEGATI PER CALCOLI PLANOVOLUMETRICI RELATIVI AI DISEGNI QUI RIPORTATI.

AREE PARCHEGGI AREE VERDI
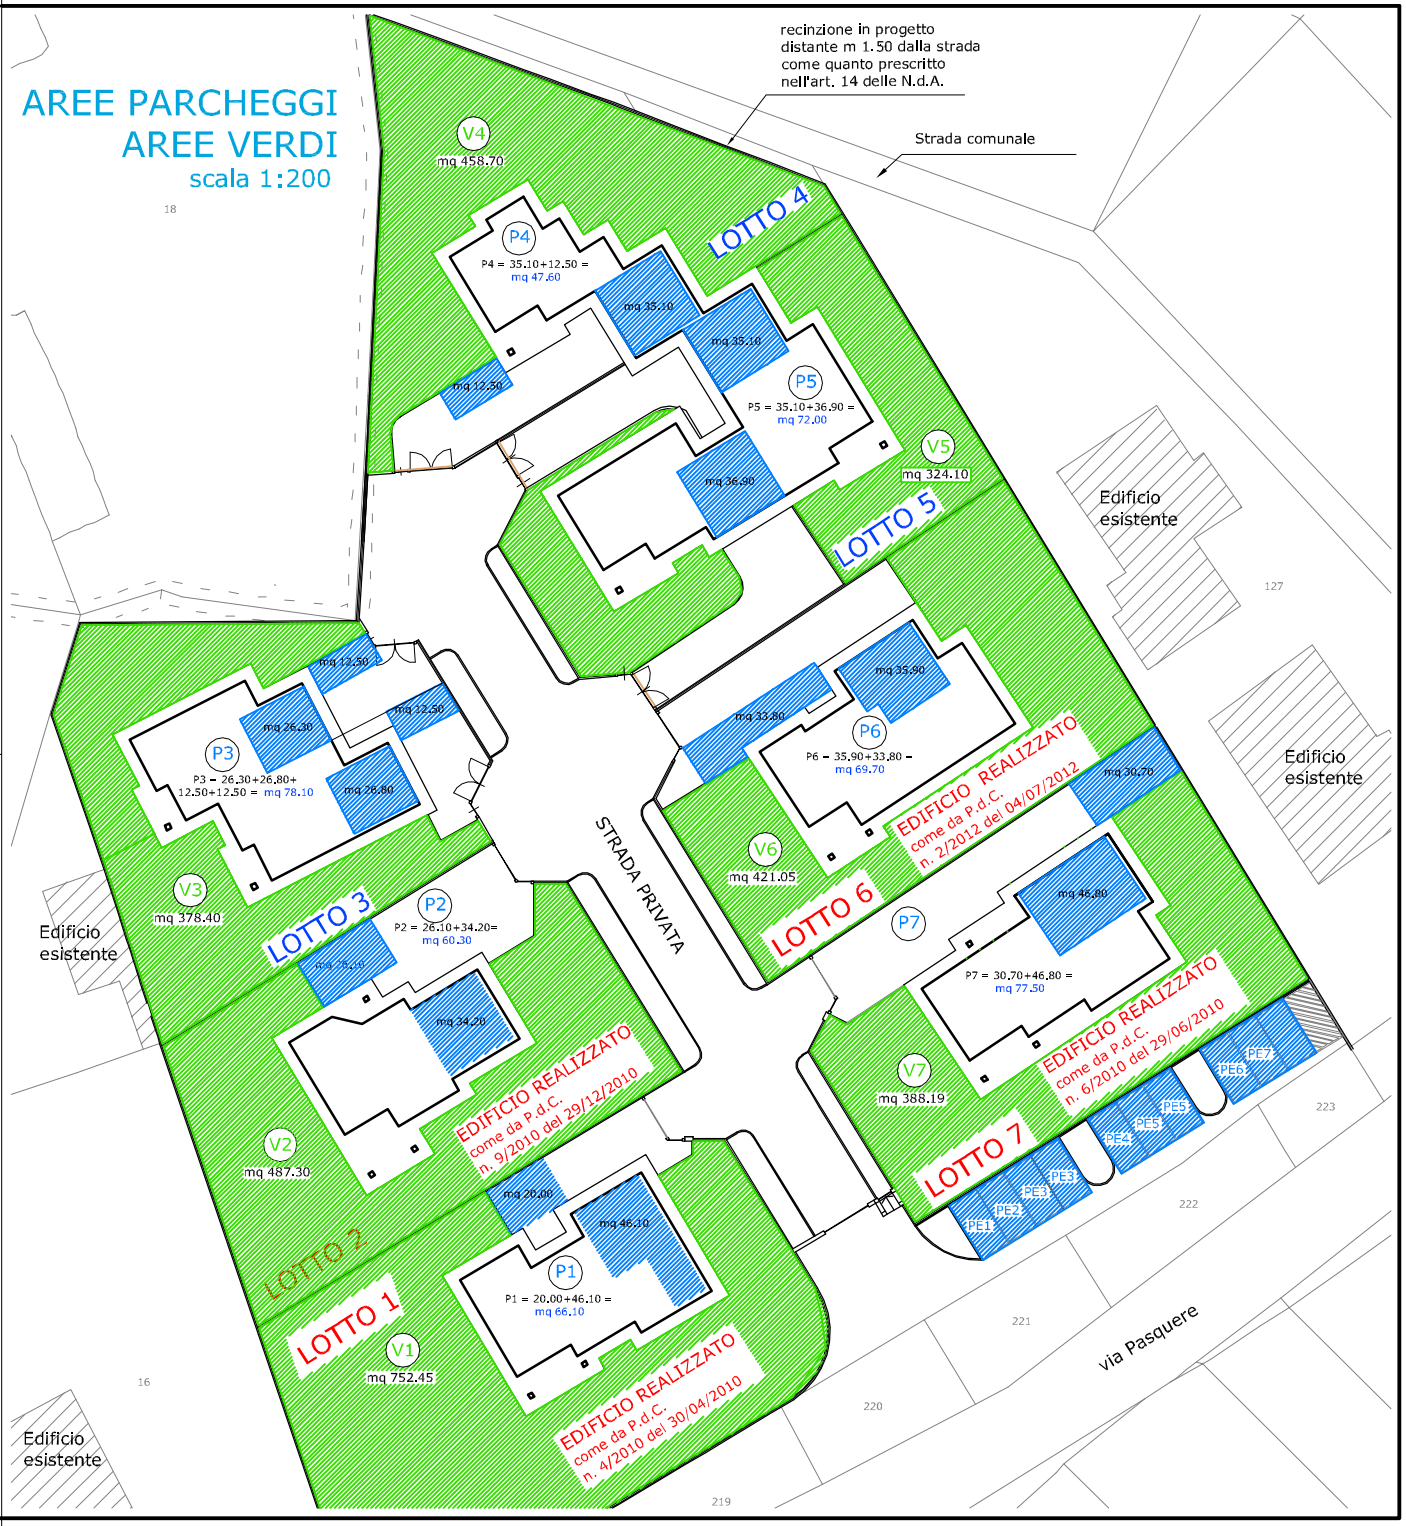
scala 1:200