


3

Città metropolitana di Torino

**STUDIO
IDRAULICO:** **ENDACO s.r.l. Società di Ingegneria**
Piazza Lamarmora 12 - 10015 Ivrea (TO)
Tel. 0125 48063 Fax 0125 648007
email - admin@endaco.com

Riproduzione vietata a norma di legge

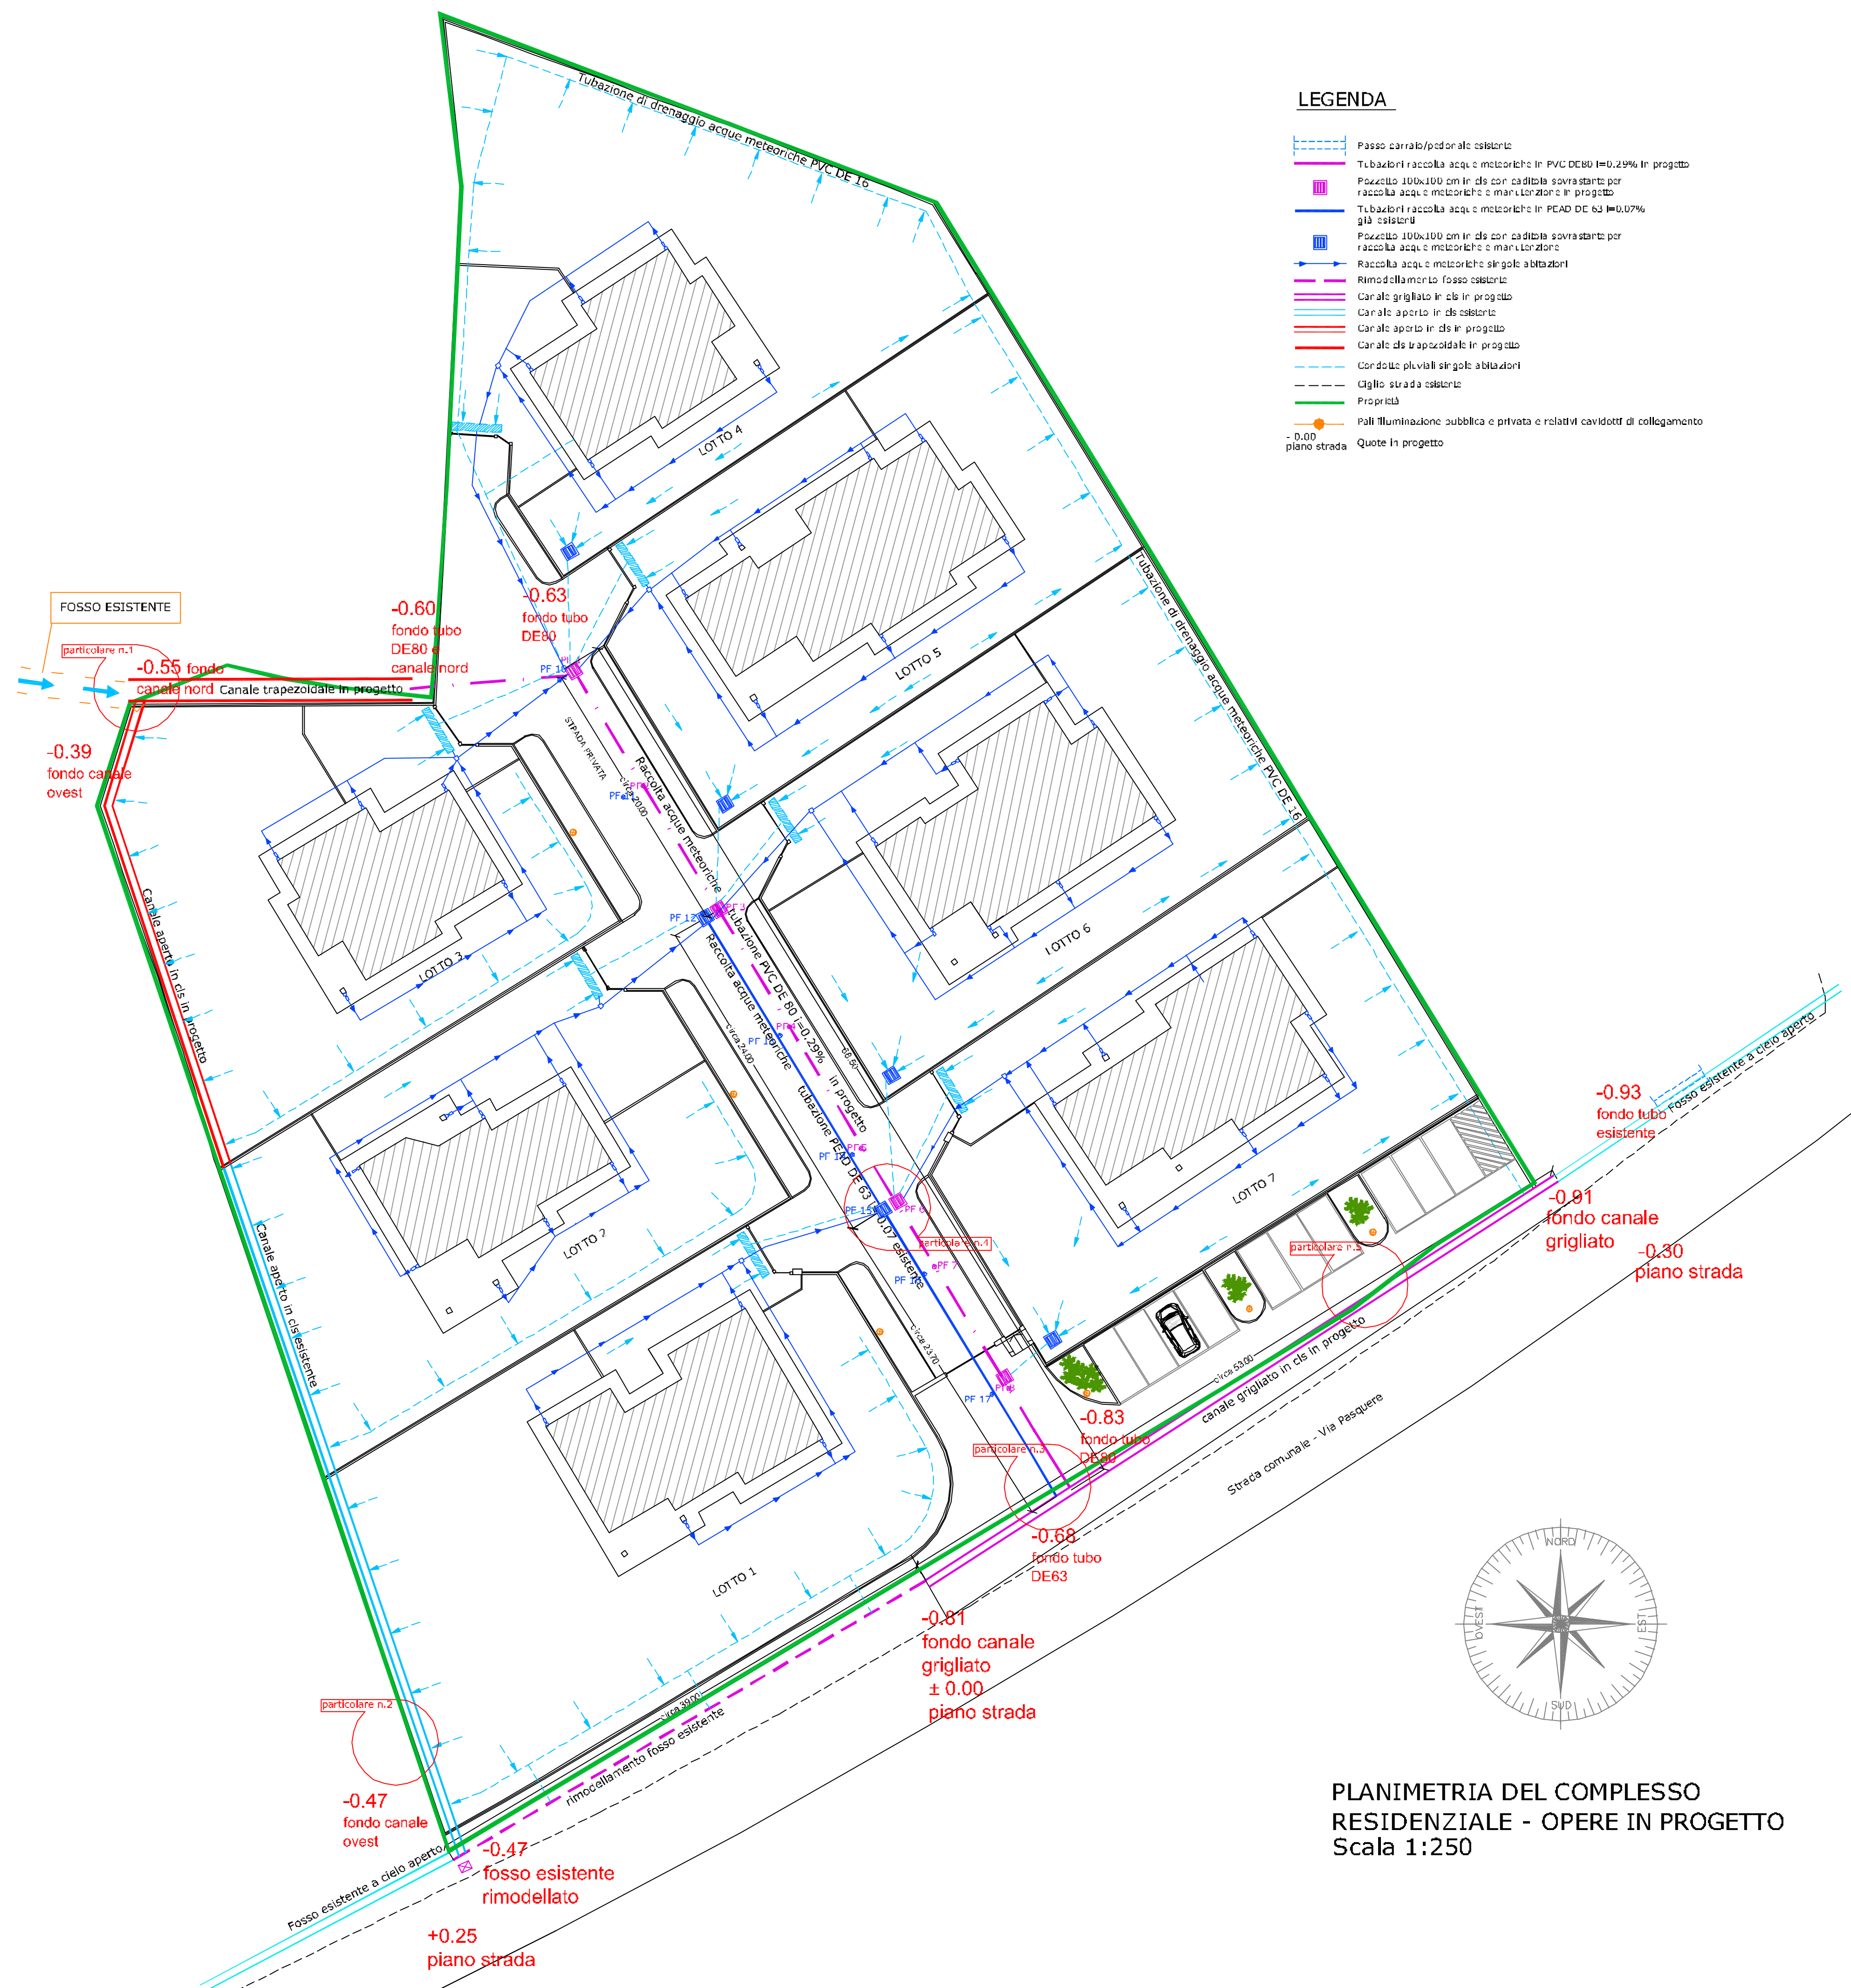

PLANIMETRIA DEL COMPLESSO
RESIDENZIALE - OPERE IN PROGETTO
Scala 1:250