

COMUNE DI  
COLLERETTO GIACOSA

Città metropolitana di Torino

RICHIEDENTE :  
- BIGO Antonella  
- PAVARIN Massimo  
- BALMA Samantha e  
MARTINALLO MENOLE Simone  
- IPERIGNE Maria Rosa e  
GIAQUINTO Bruno  
- BROGLIA Pier Gianni  
(Proprietario per compromesso)


PROGETTO :  
SEZIONI LONGITUDINALI

SCALA :  
1 : 100


DATA :  
Settembre 2016

PROGETTISTA  
ARCHITETTONICO: arch. PIER GIANNI BROGLIA  
Via Provinciale 39/A - 10010 Quagliuzzo (TO)  
Tel./Fax 0125 76226  
email - piergianni.brogli@tin.it

STUDIO  
IDRAULICO: ENDACO s.r.l. Società di Ingegneria  
Piazza Lamarmora 12 - 10015 Ivrea (TO)  
Tel. 0125 48063 Fax 0125 648007  
email - admin@endaco.com

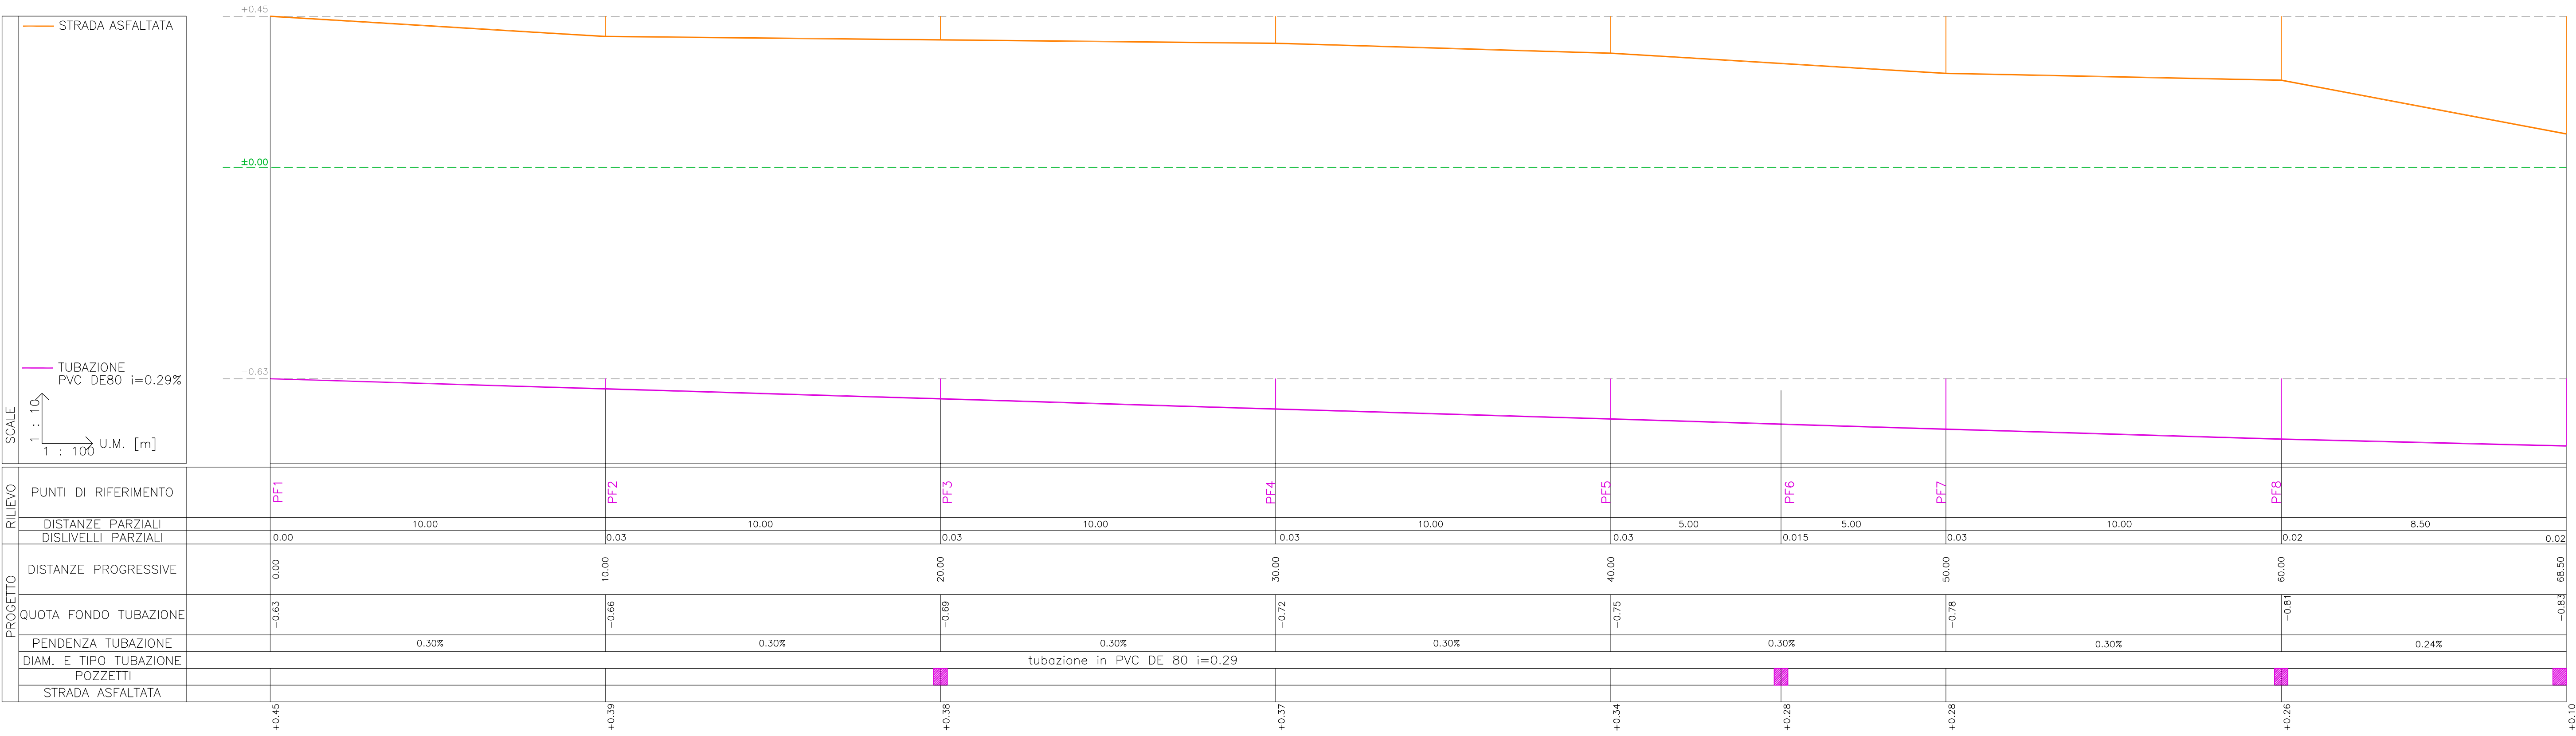

SEZIONE LONGITUDINALE DELL'IMPIANTO IN PROGETTO  
RACCOLTA ACQUE METEORICHE - Tubazione in PVC Ø 800  
Scala 1:100

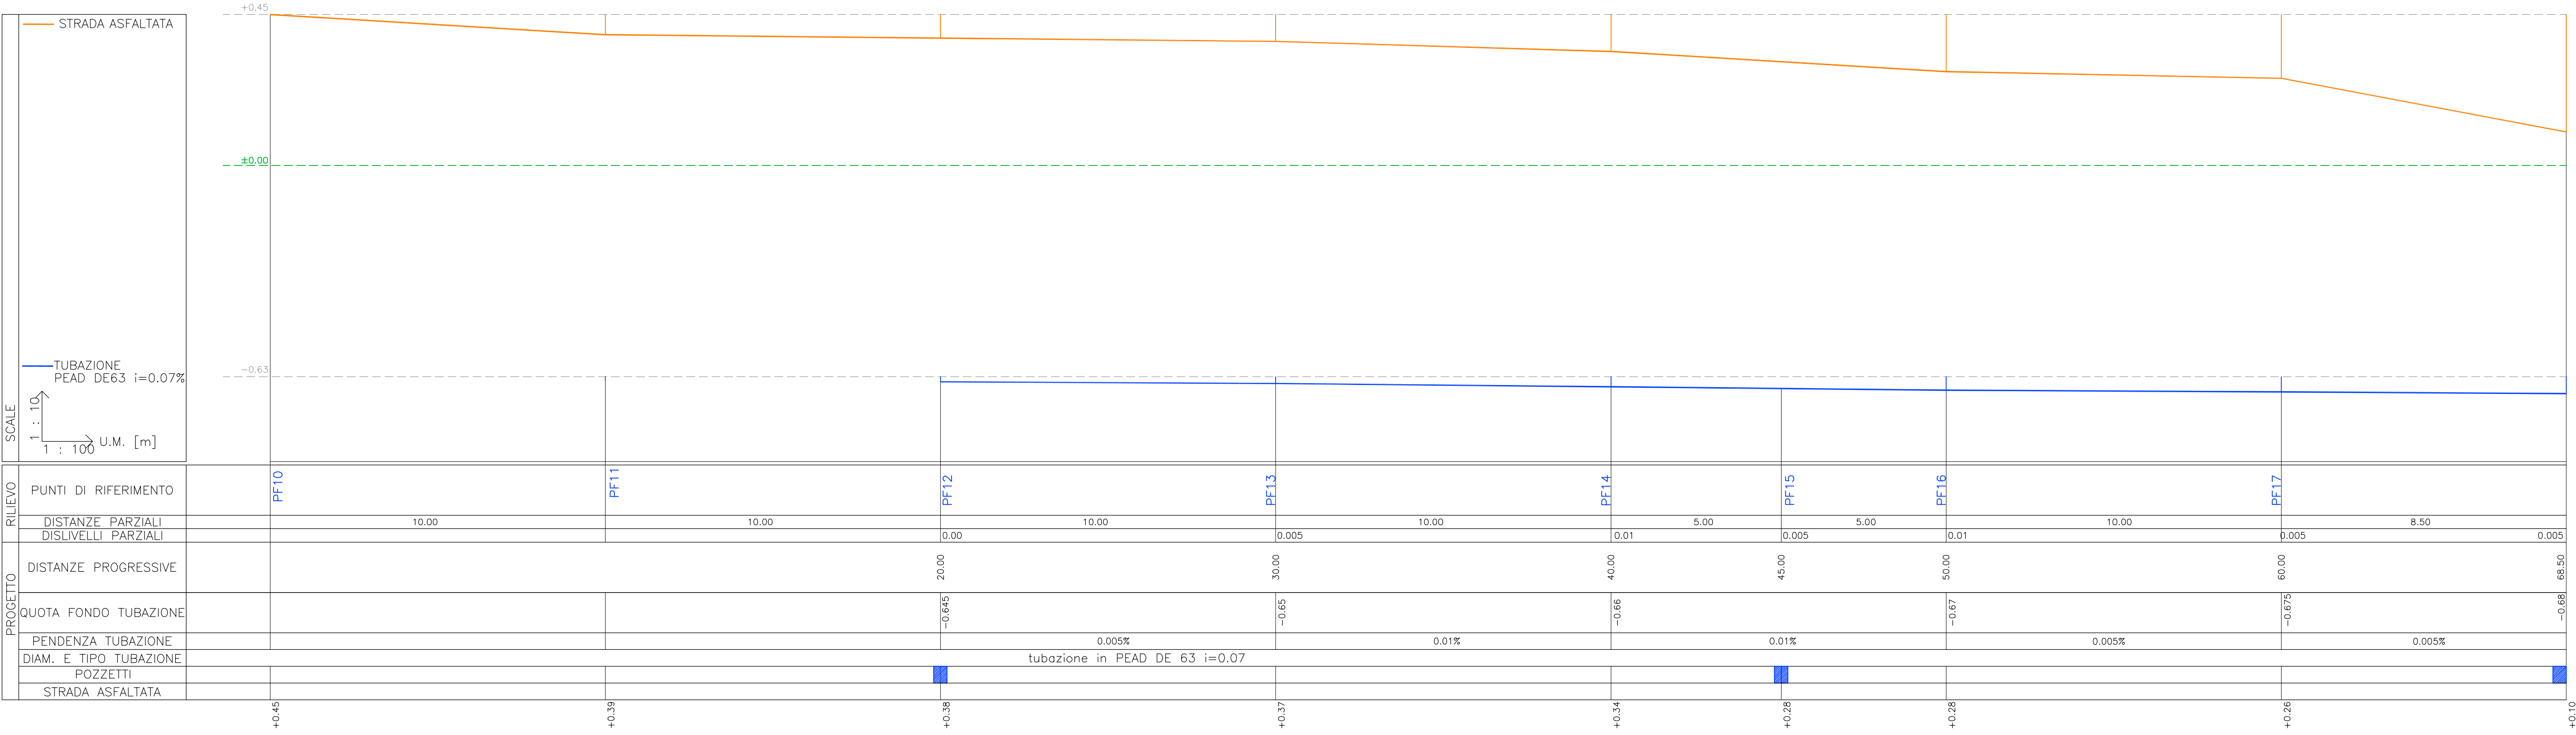

SEZIONE LONGITUDINALE DELL'IMPIANTO ESISTENTE  
RACCOLTA ACQUE METEORICHE - Tubazione in PEAD Ø 630  
Scala 1:100