

5 PERMESSO DI COSTRUIRE
REALIZZAZIONE OPERE DI URBANIZZAZIONE
RELATIVE AL P.E.C. IN AREA R3.06.

COMUNE DI
COLLERETTO GIACOSA

Città metropolitana di Torino

RICHIEDENTE :
- BIGO Antonella
- PAVARIN Massimo
- BALMA Samantha e
MARTINALLO MENOLE Simone
- IPERIGNE Maria Rosa e
GIAQUINTO Bruno
- BROGLIA Pier Gianni
(Proprietario per compromesso)


PROGETTO :
PLANIMETRIA ZONA INGRESSO
SEZIONI e PARTICOLARI

SCALA :
1 : 50/ 1 : 20


DATA :
Settembre 2016

PROGETTISTA
ARCHITETTONICO: arch. PIER GIANNI BROGLIA
Via Provinciale 39/A - 10010 Quagluzzo (TO)
Tel./Fax 0125 76226
email - piergianni.brogli@tin.it


STUDIO
IDRAULICO: ENDACO s.r.l. Società di Ingegneria
Piazza Lamarmora 12 - 10015 Ivrea (TO)
Tel. 0125 48063 Fax 0125 648007
email - admin@endaco.com

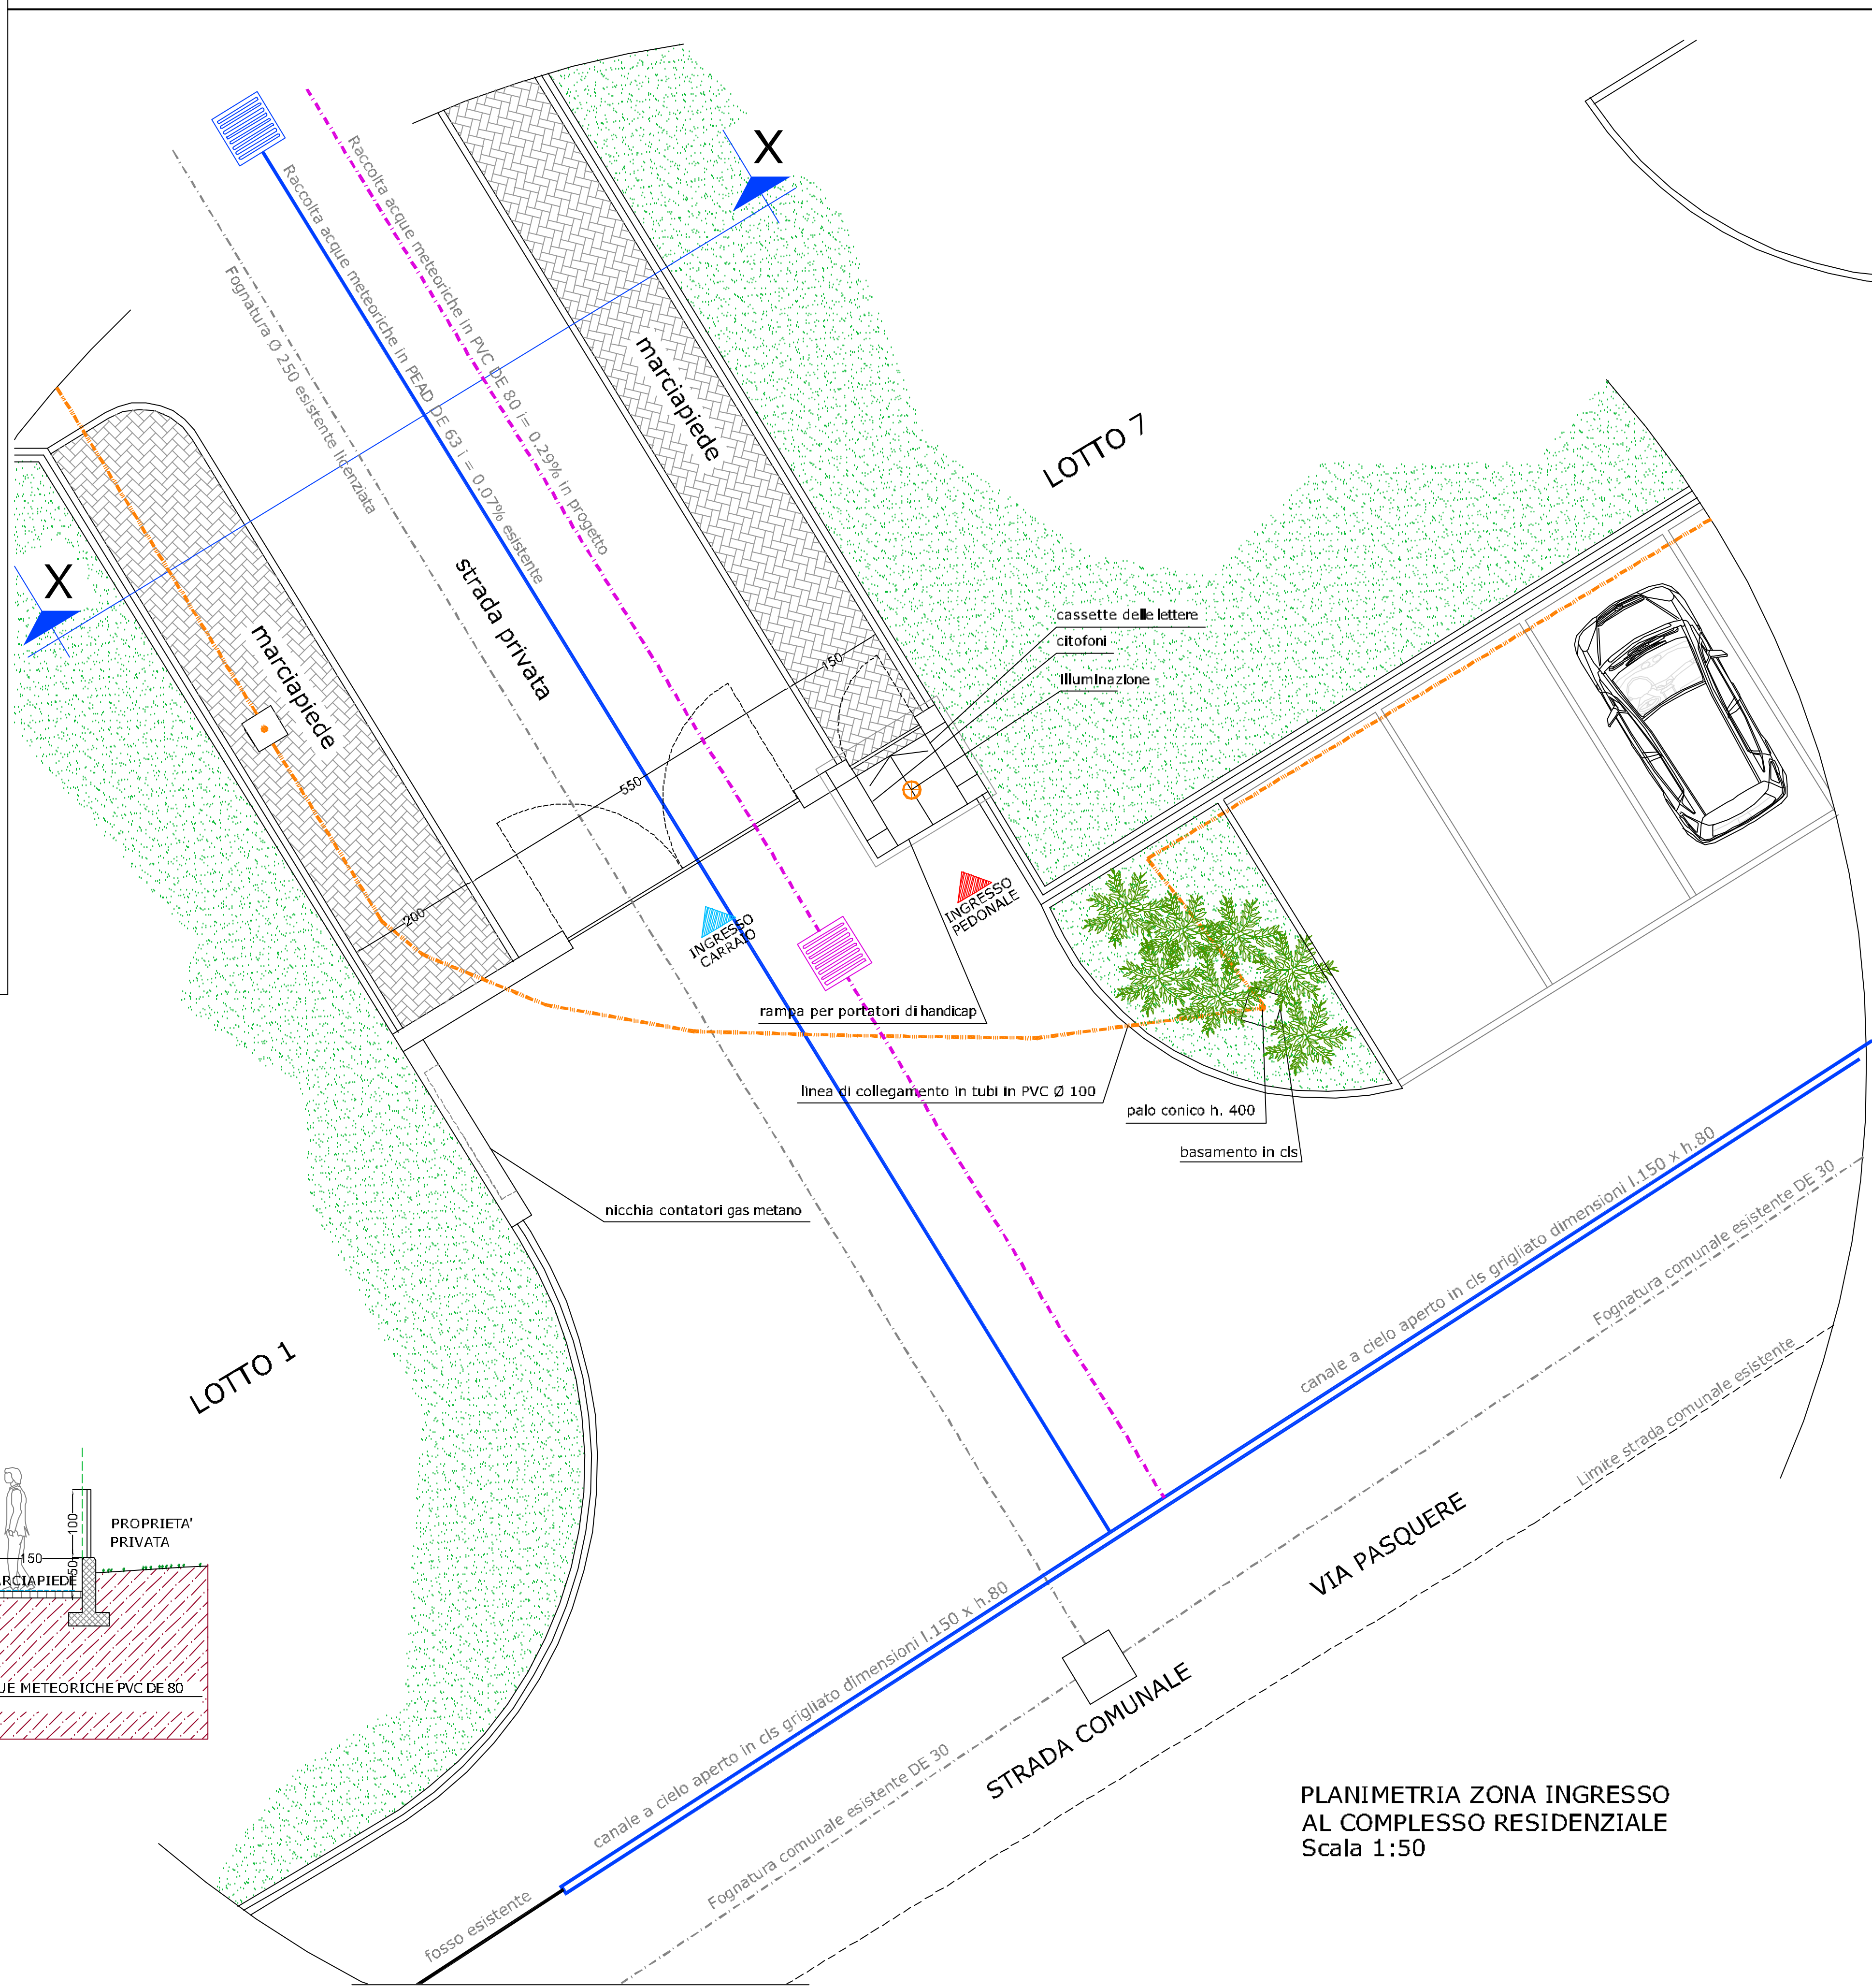


PLANIMETRIA ZONA INGRESSO
AL COMPLESSO RESIDENZIALE
Scala 1:50

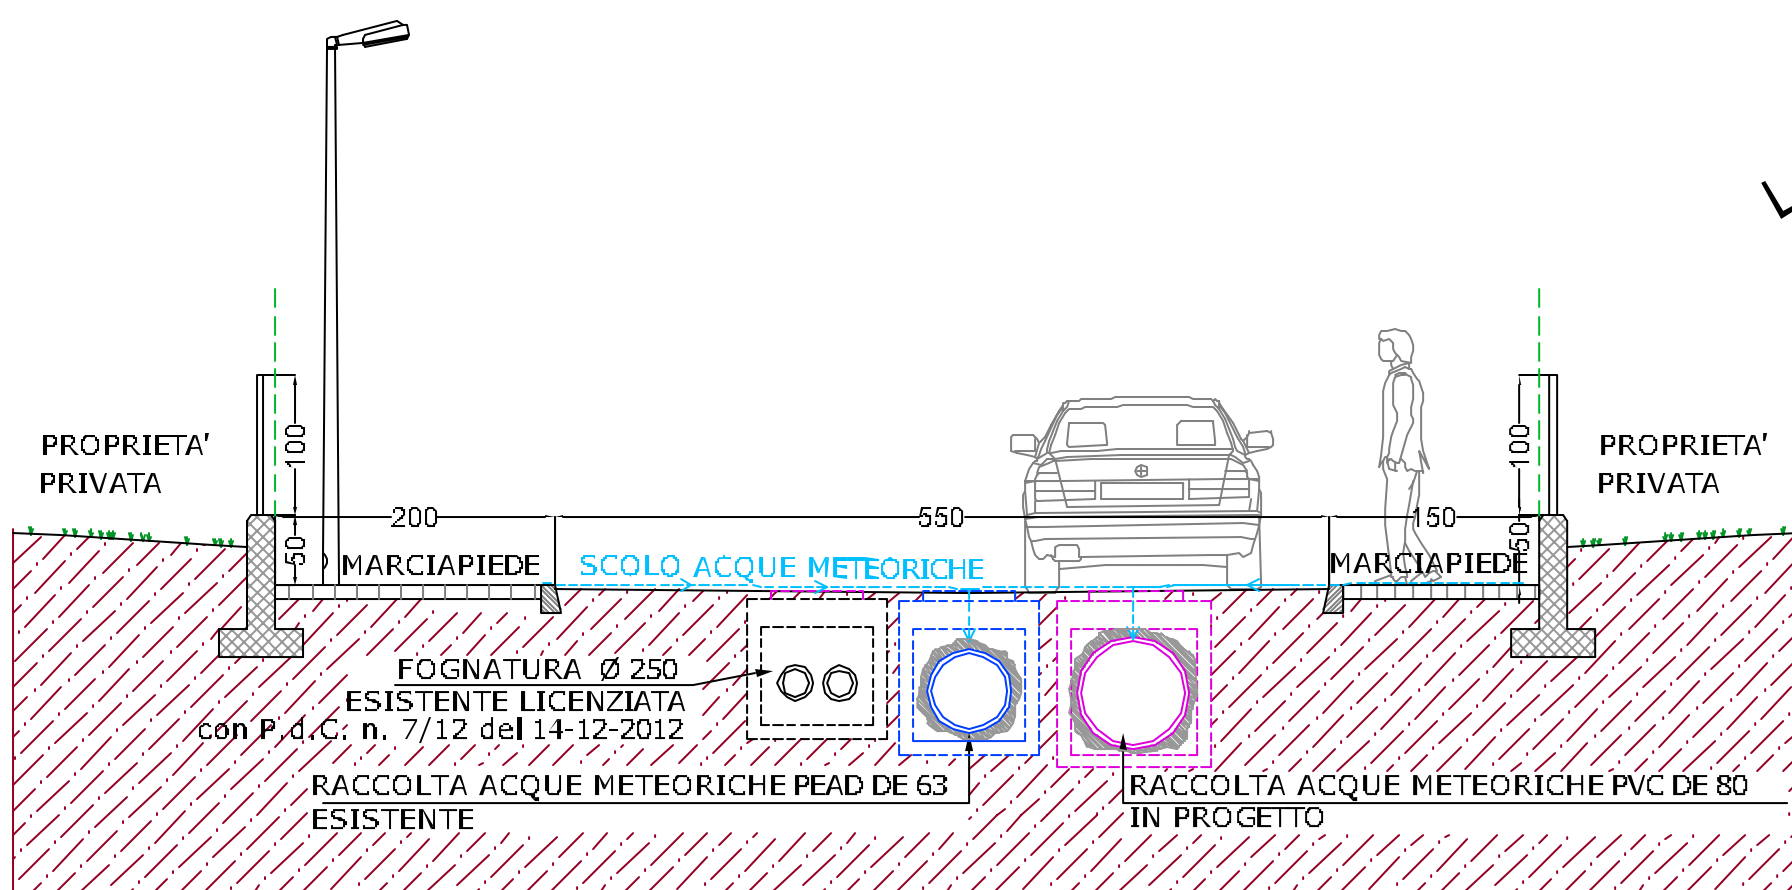



SEZIONE TIPO X/X
SEZIONE TRASVERSALE DELLA
STRADA INTERNA PRIVATA
Scala 1:50

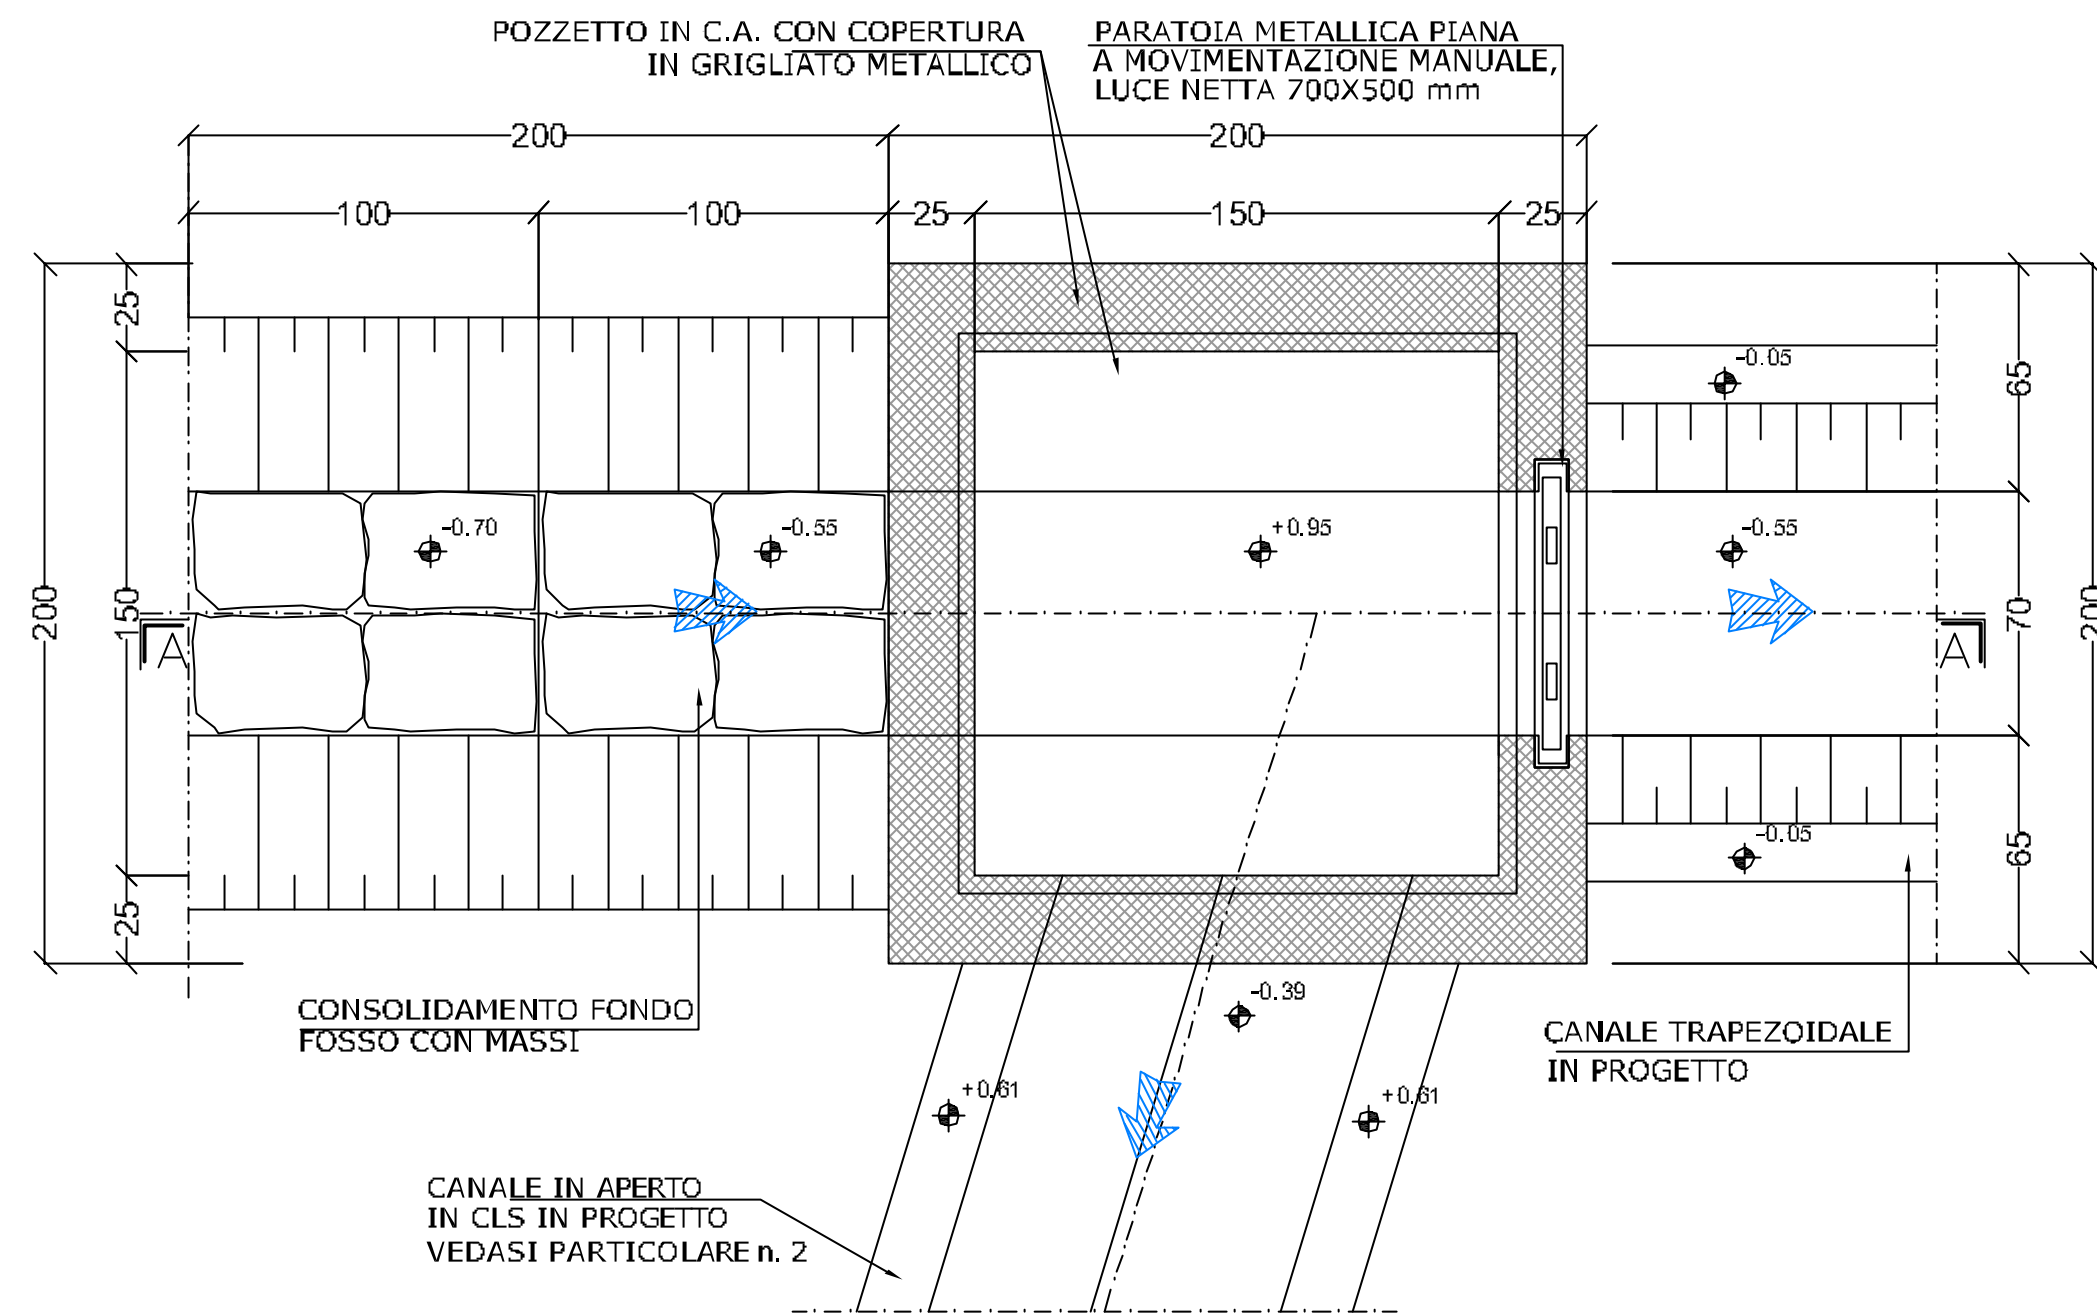


PARTICOLARE 1
POZZETTO PARTITORE - PIANTA
Scala 1:20

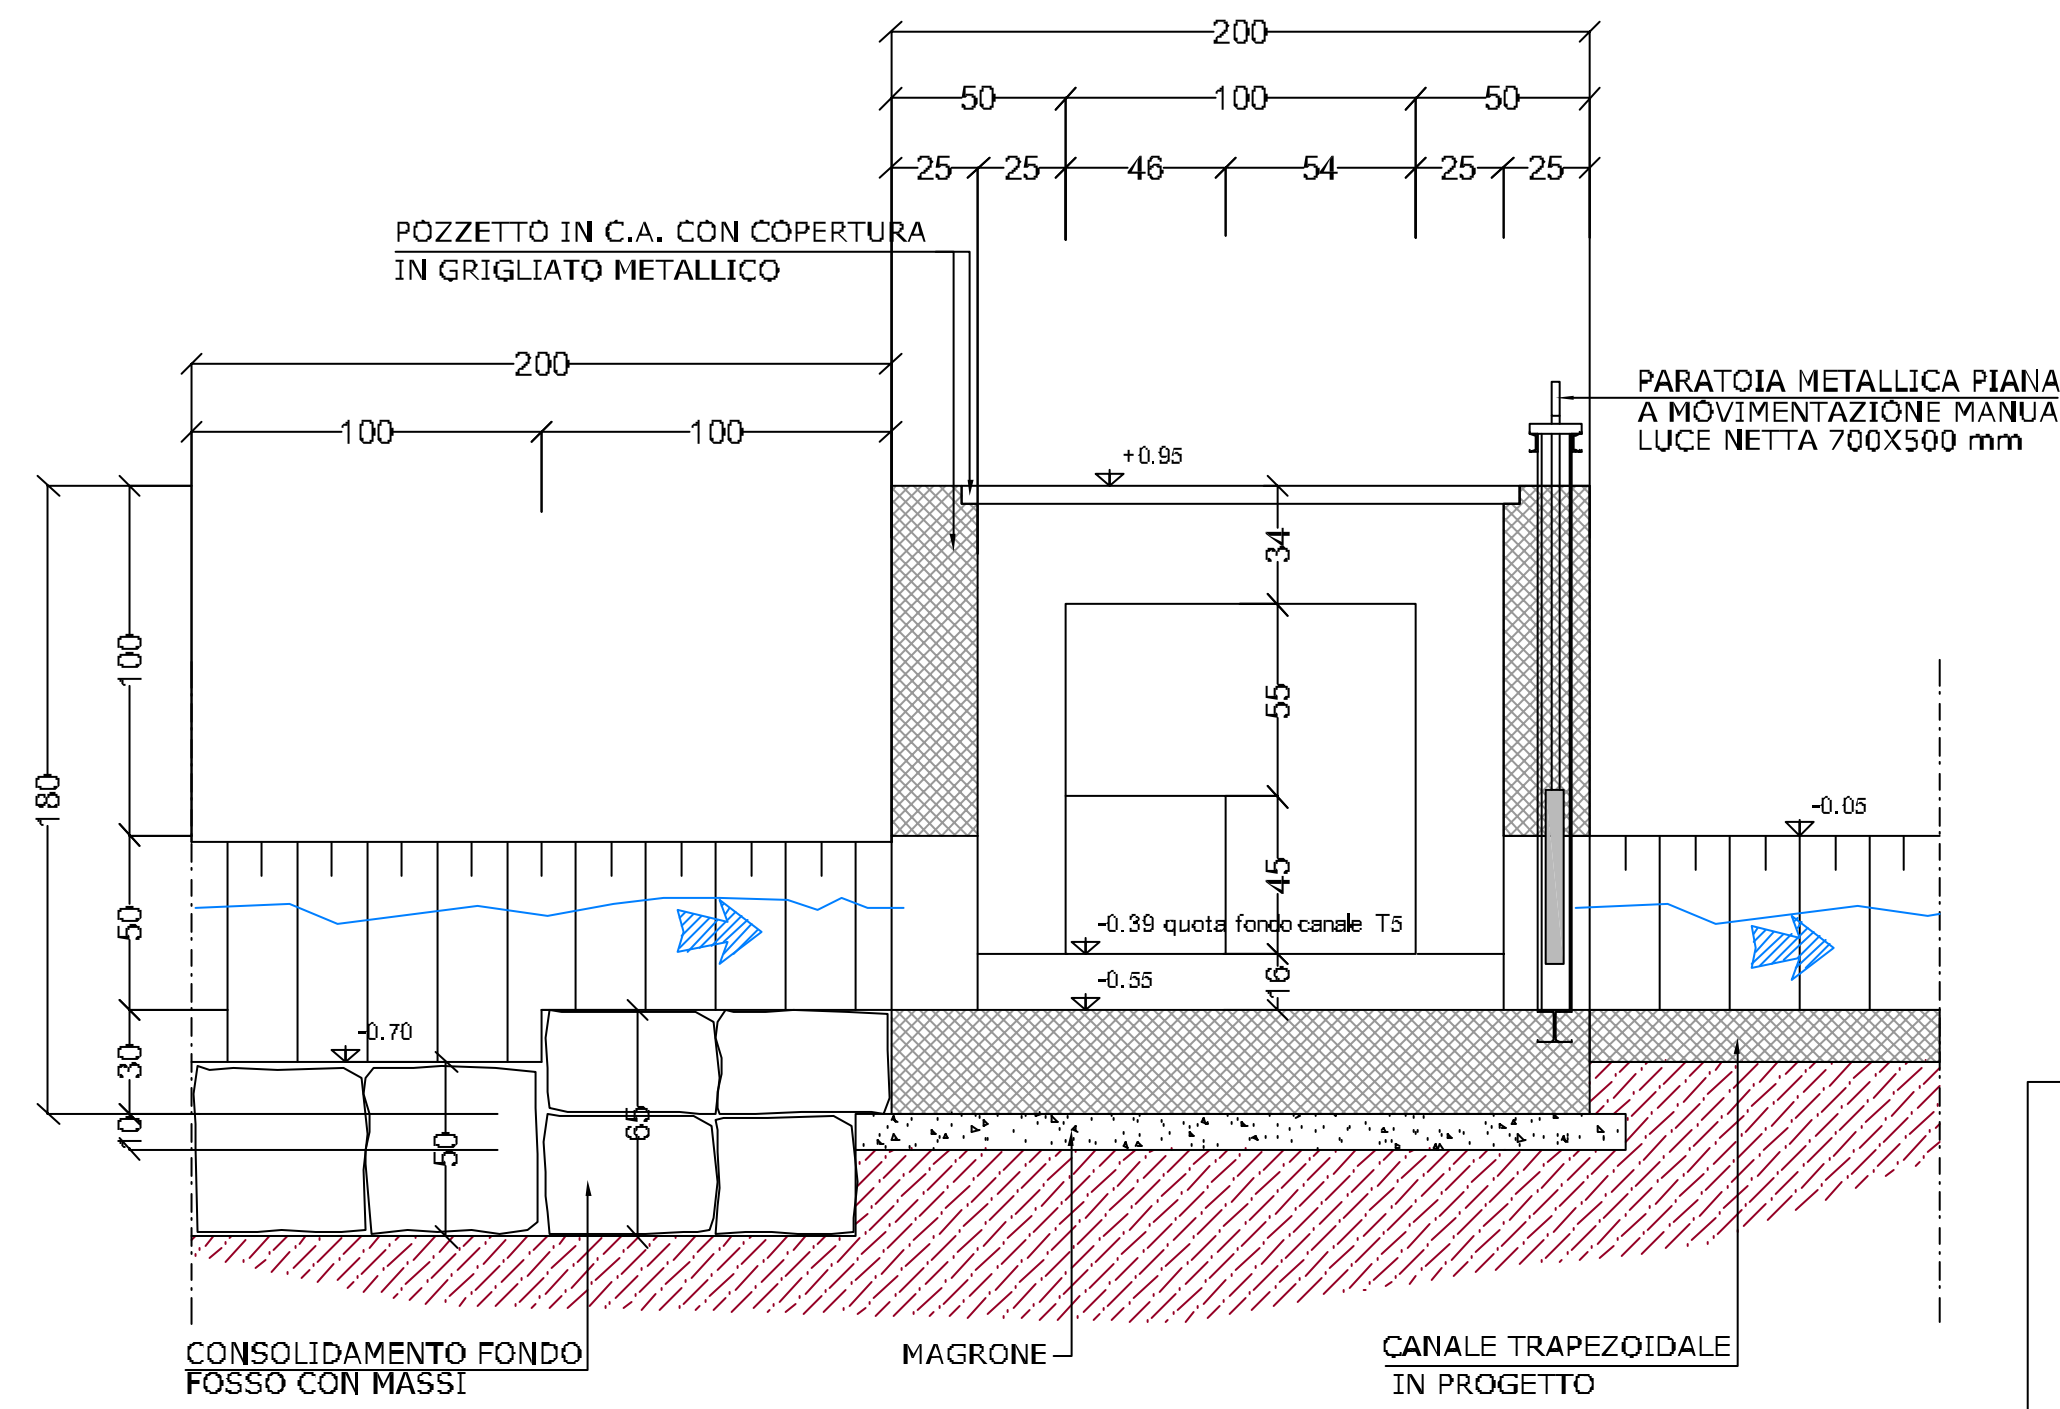


PARTICOLARE 1
POZZETTO PARTITORE - SEZIONE
Scala 1:20

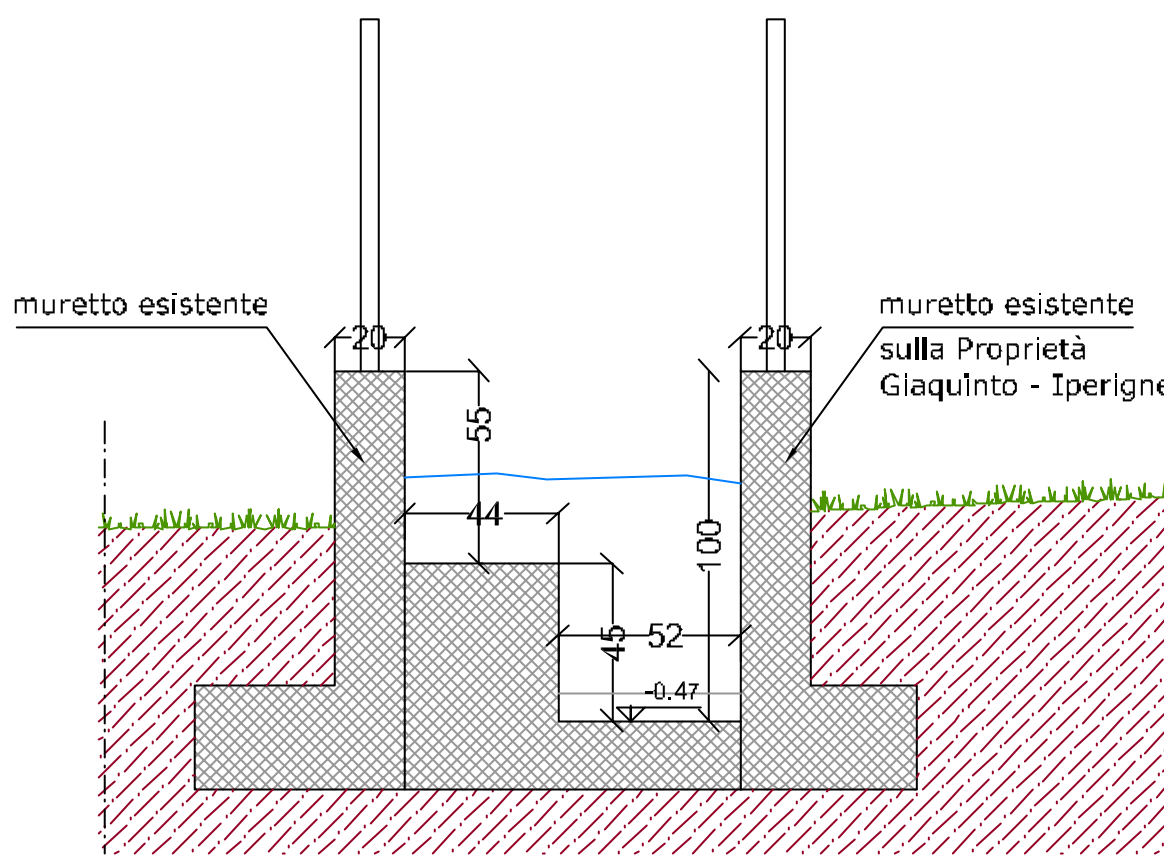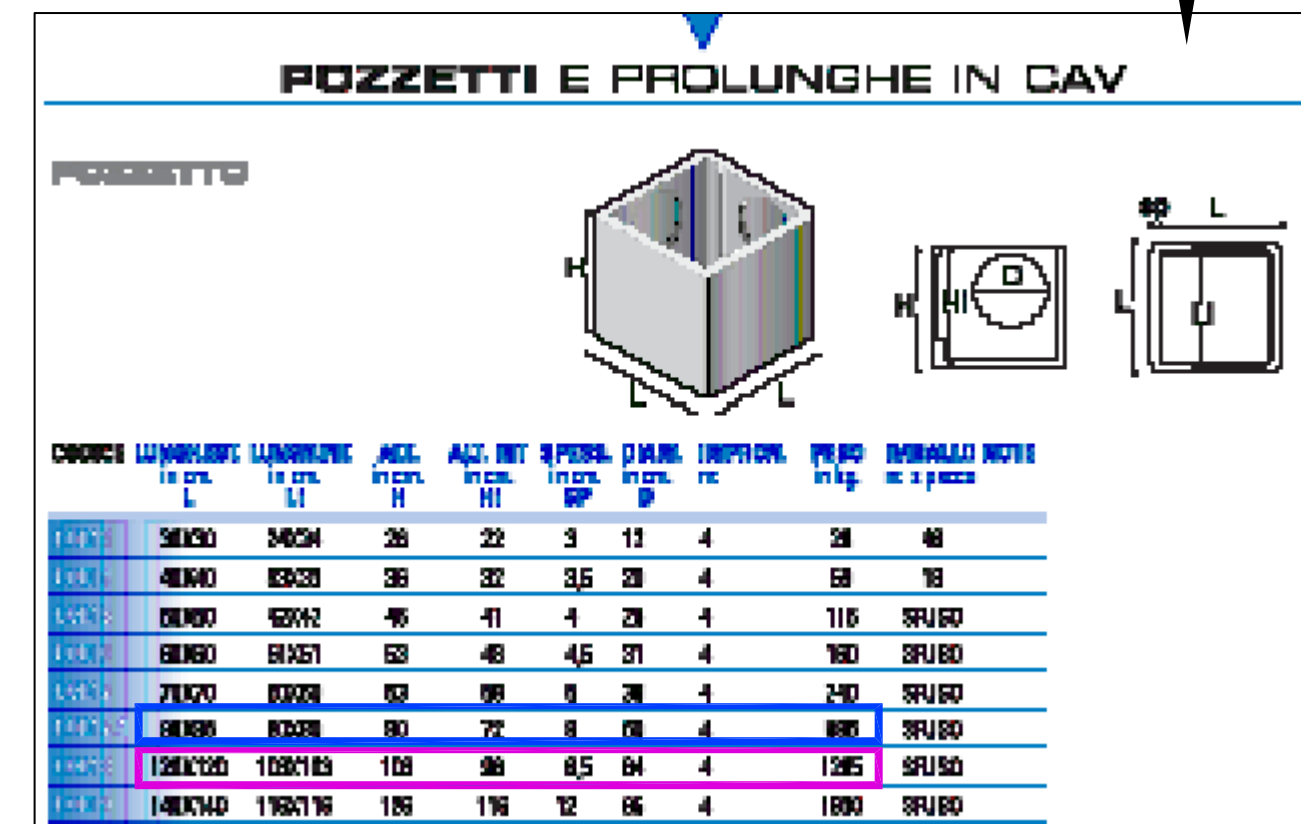


PARTICOLARE 2
CANALE GRIGLIATO APERTO IN CLS
Scala 1:20

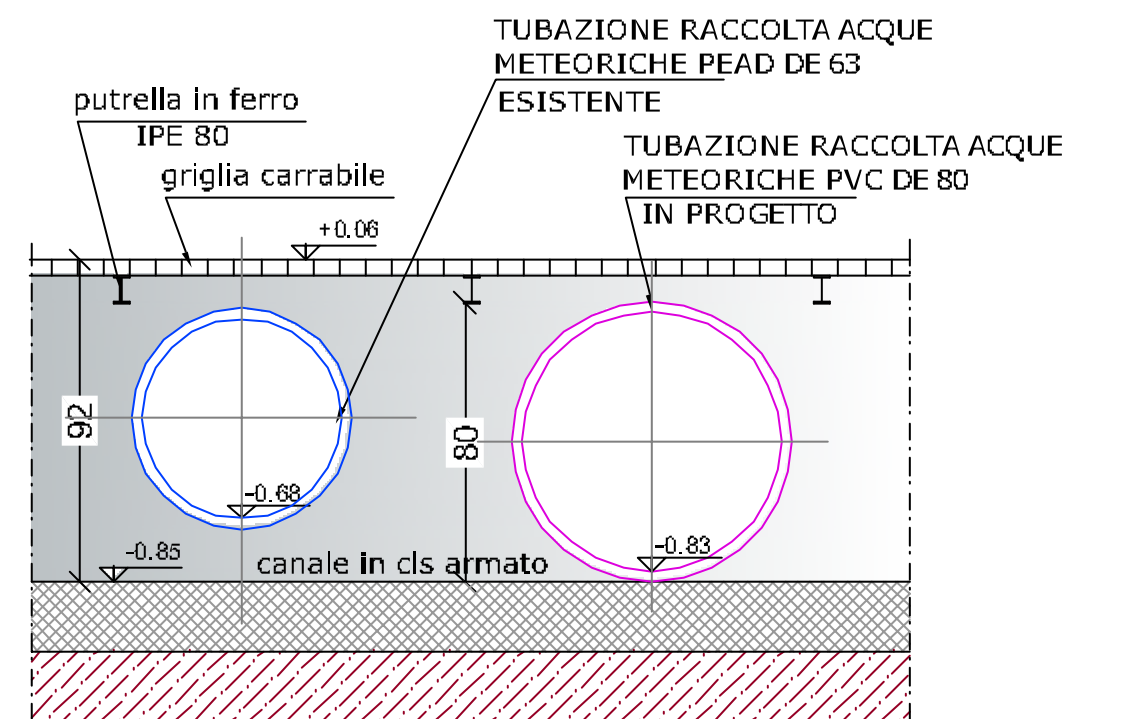

PARTICOLARE 3
INNESTO TUBAZIONI NEL CANALE APERTO
Scala 1:20

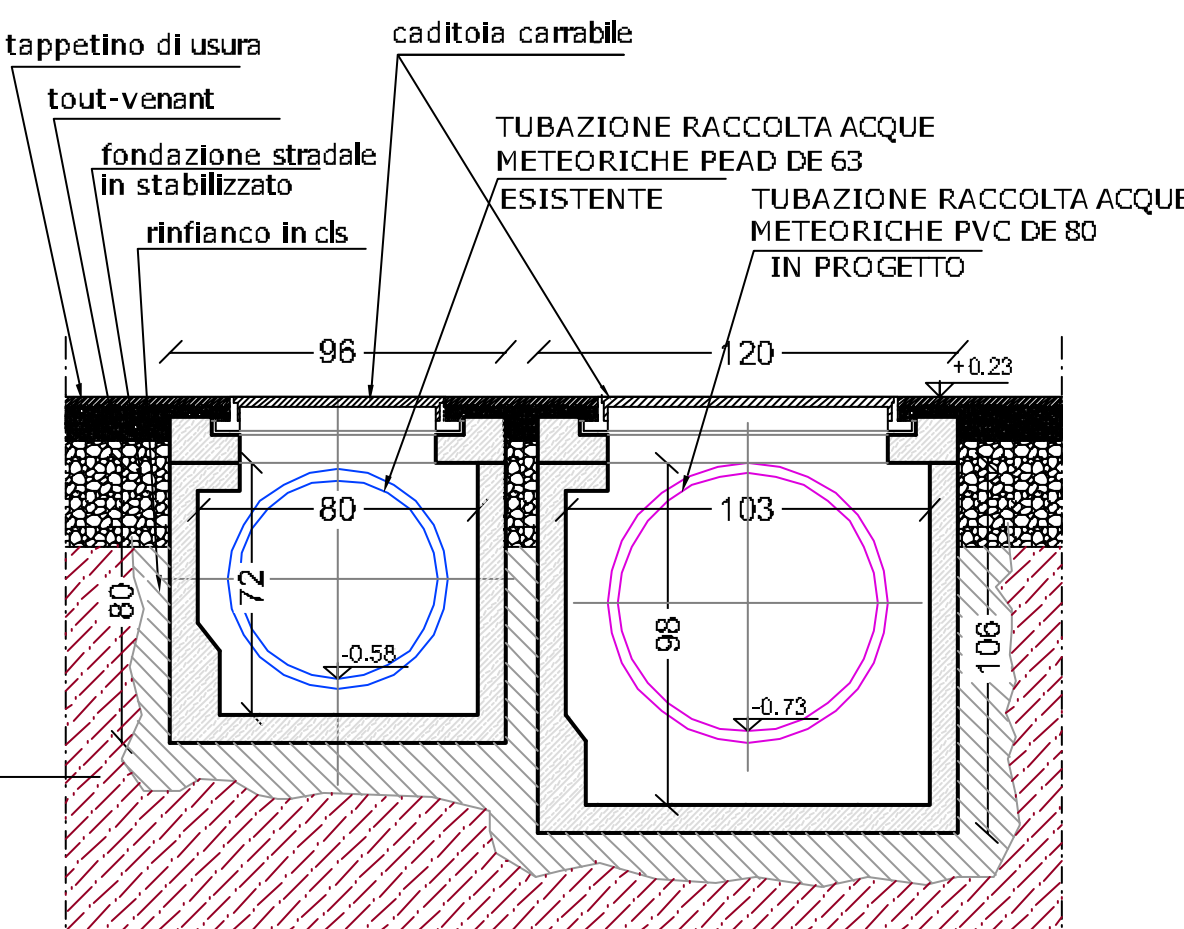

PARTICOLARE 4
POZZETTI CARRABILI - SEZIONE TIPO
Scala 1:20

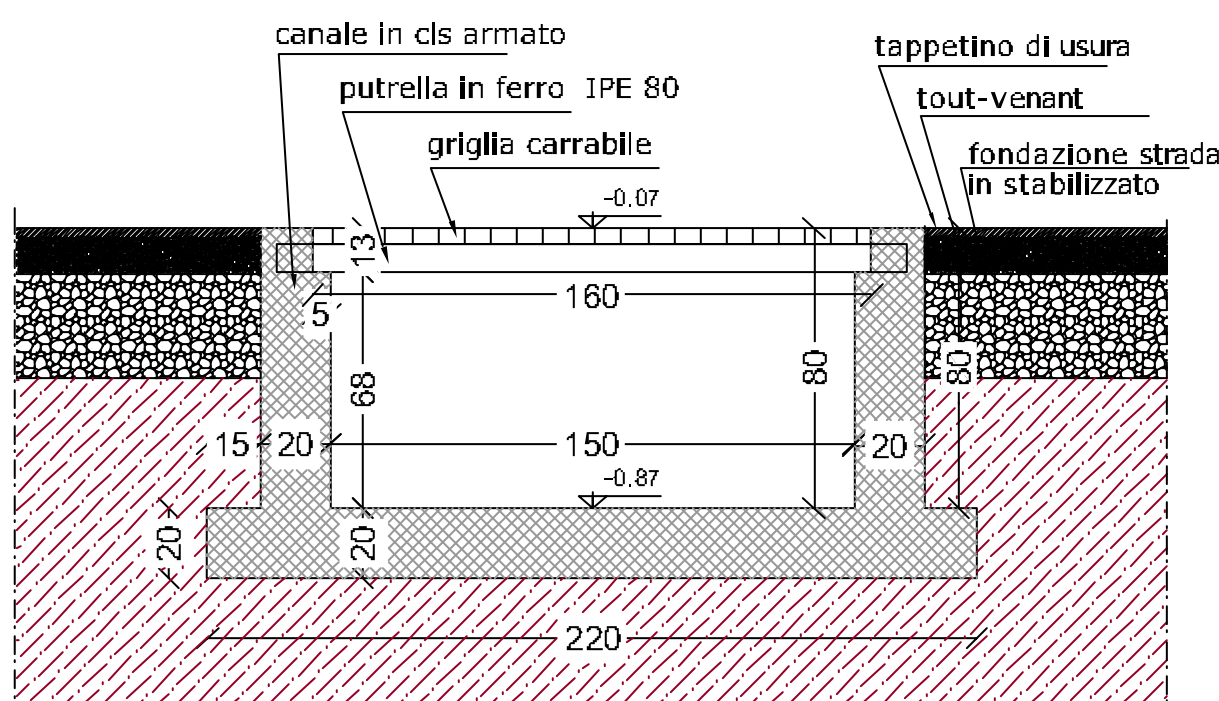

PARTICOLARE 5
CANALE GRIGLIATO IN CLS - SEZIONE TIPO
Scala 1:20